


STAROSTWO POWIATOWE W GLIWICACH
WYDZIAŁ ARCHITEKTURY I BUDOWNICTWA
44-100 Gliwice, ul. Zygmunta Starego 17
tel. 32 231 97 51
(3)

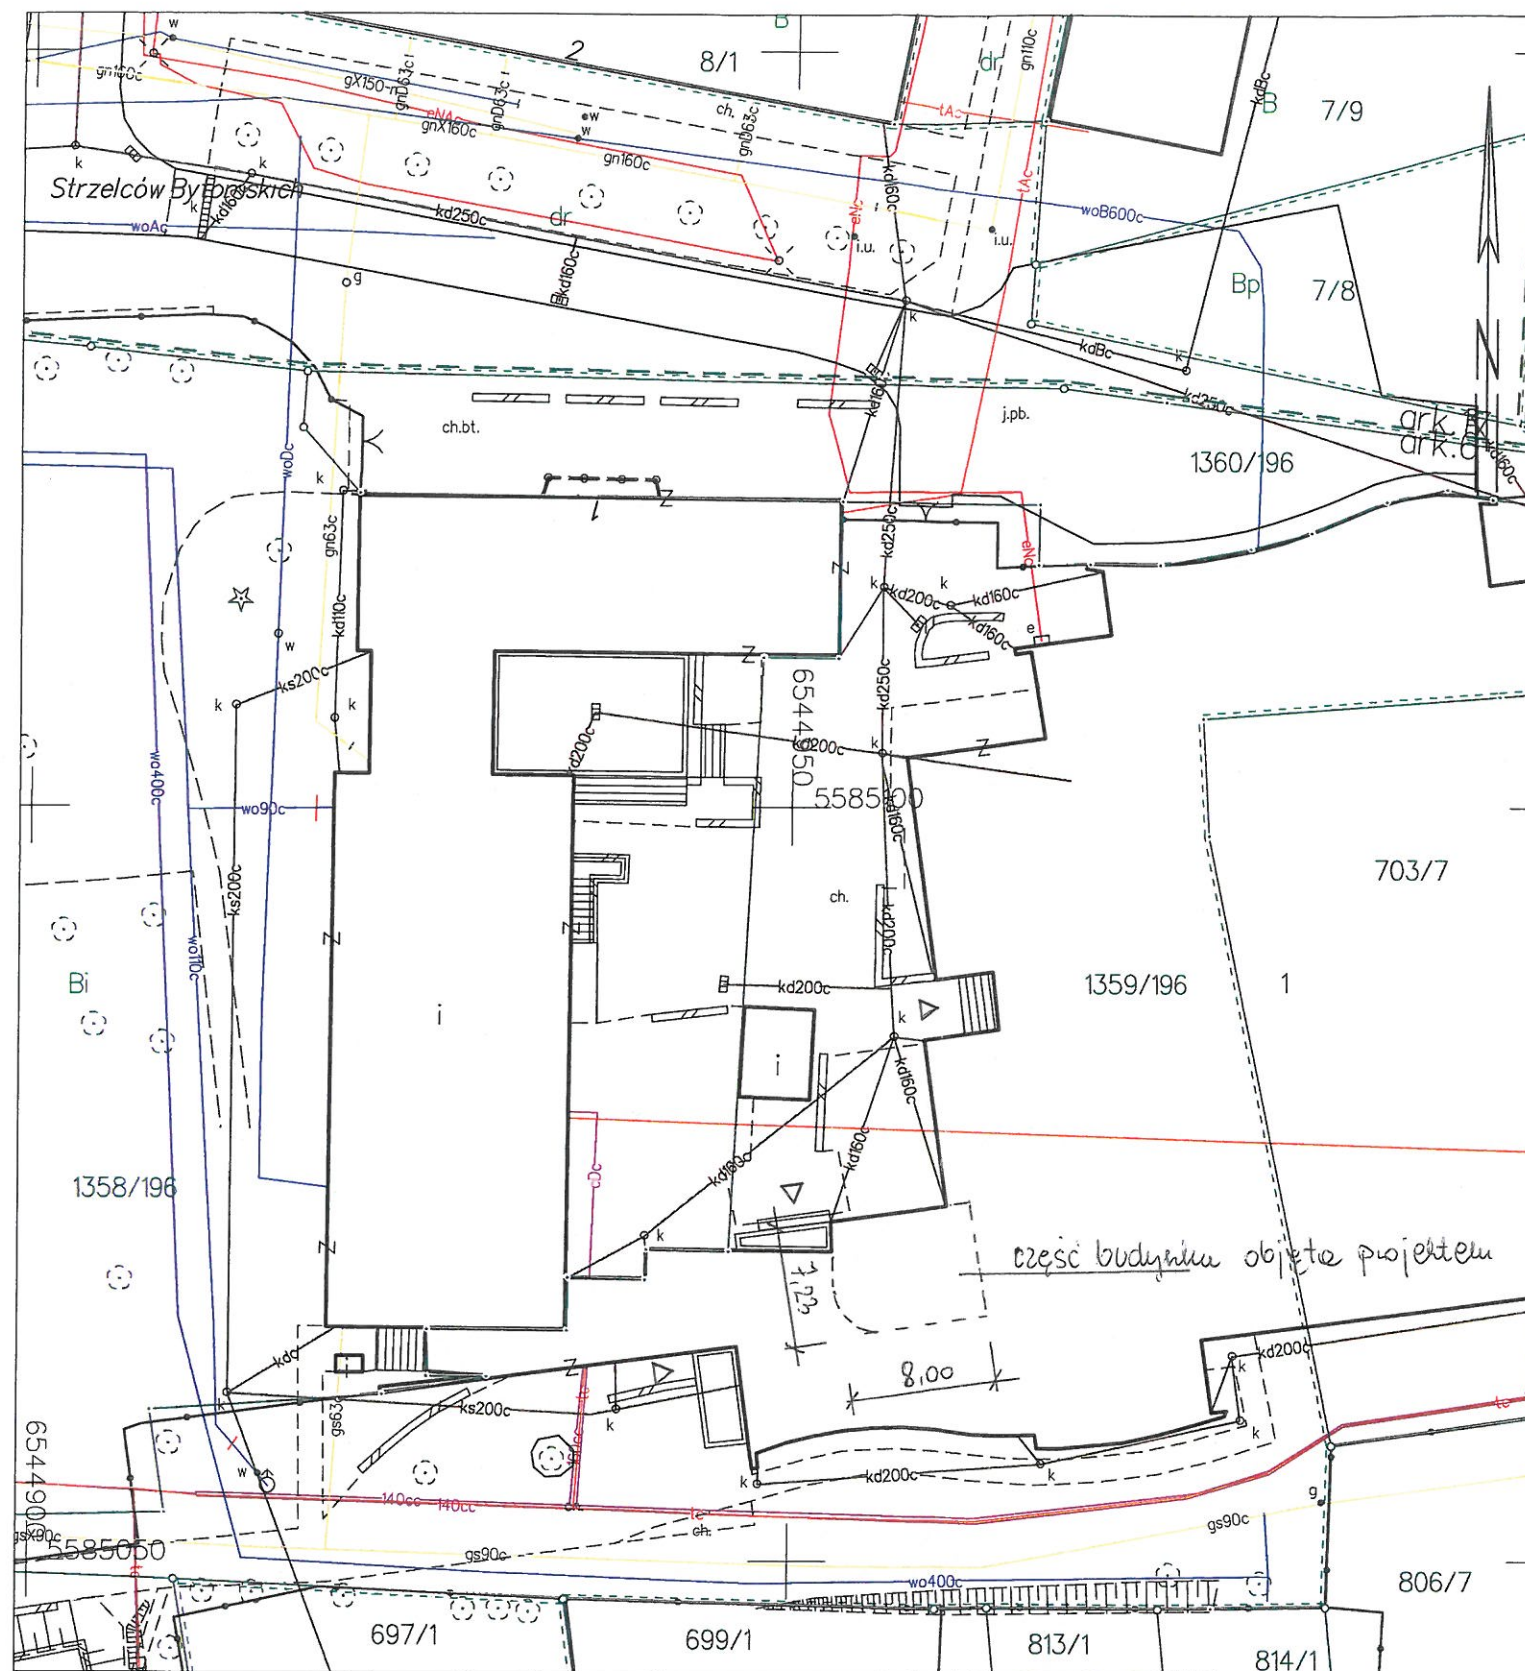

KOPIA MAPY ZASADNICZEJ
SKALA 1:500
Ukl. wsp.: 2000 s.6

L. dz.: WGN-RZG.6642.6607.2017
Województwo: śląskie
Powiat: gliwicki
Jedn. ew.: 240502_1, Pyskowice
Obr. ew.: 0001, Pyskowice
Sekcja: 6.133.26.24.3.3

STAROSTA GLIWICKI
Powiatowy Ośrodek Dokumentacji Geodezyjnej i Kartograficznej
Poświadczam zgodność niniejszej kopii z treścią materiału państwowego zasobu geodezyjnego i kartograficznego
nazwa materiału zasobu: mapa zasadnicza P.2405.2006.509
identyfikator ewidencyjny materiału z zasobu: 2 up. Starosty
mgr Patrycja Szoltysek-Badoń
SAMODZIELNY REFERENT
Wydział Geodezji i Gospodarki Przestrzenno-Budowlanej


Gliwice dn. 2017-10-18
Sporządził(a) wydruk: Patrycja Szoltysek-Badoń

ZA ZGODNOŚĆ Z ORYGINAŁEM mapy
mgr inż. arch. Jolanta Węglińska

LEGENDA
[Symbol] CZĘŚĆ BUDYNKU OBJĘTA PROJEKTEM
[Symbol] WEJŚCIA DO BUDYNKU

BIURO PROJEKTOWE ABRYS		44-100 Gliwice ul. Lutycka 17/4
NIP 631 116 53 15		REGON 241574378
		tel. 501 431 562 ; 503 714 109
TEMAT PROJEKTU	PROJEKT BUDOWLANY. Przebudowa części pomieszczeń Hali Widowiskowo – Sportowej na salę fitness	
LOKALIZACJA	Hala Widowiskowo – Sportowa w Pyskowicach ul. Kardynała S. Wyszyńskiego 27	PROJEKTOWAŁ
INWESTOR	Miejski Ośrodek Kultury i Sportu ul. Kardynała S. Wyszyńskiego 27 44-120 Pyskowice	mgr inż. arch. Jolanta Węglińska decyzja nr 59/2000 specjalność architektoniczna
NAZWA RYSUNKU	PROJEKT ZAGOSPODAROWANIA TERENU – SYTUACJA	
DATA	luty 2018r.	BRANŻA arch.
SKALA	1:500	NR RYS. A-1

STAROSTWO POWIATOWE W GLIWICACH
WYDZIAŁ ARCHITEKTURY I BUDOWNICTWA
44-100 Gliwice, ul. Zygmunta Starego 17
tel. 32 231 97 51
(3)

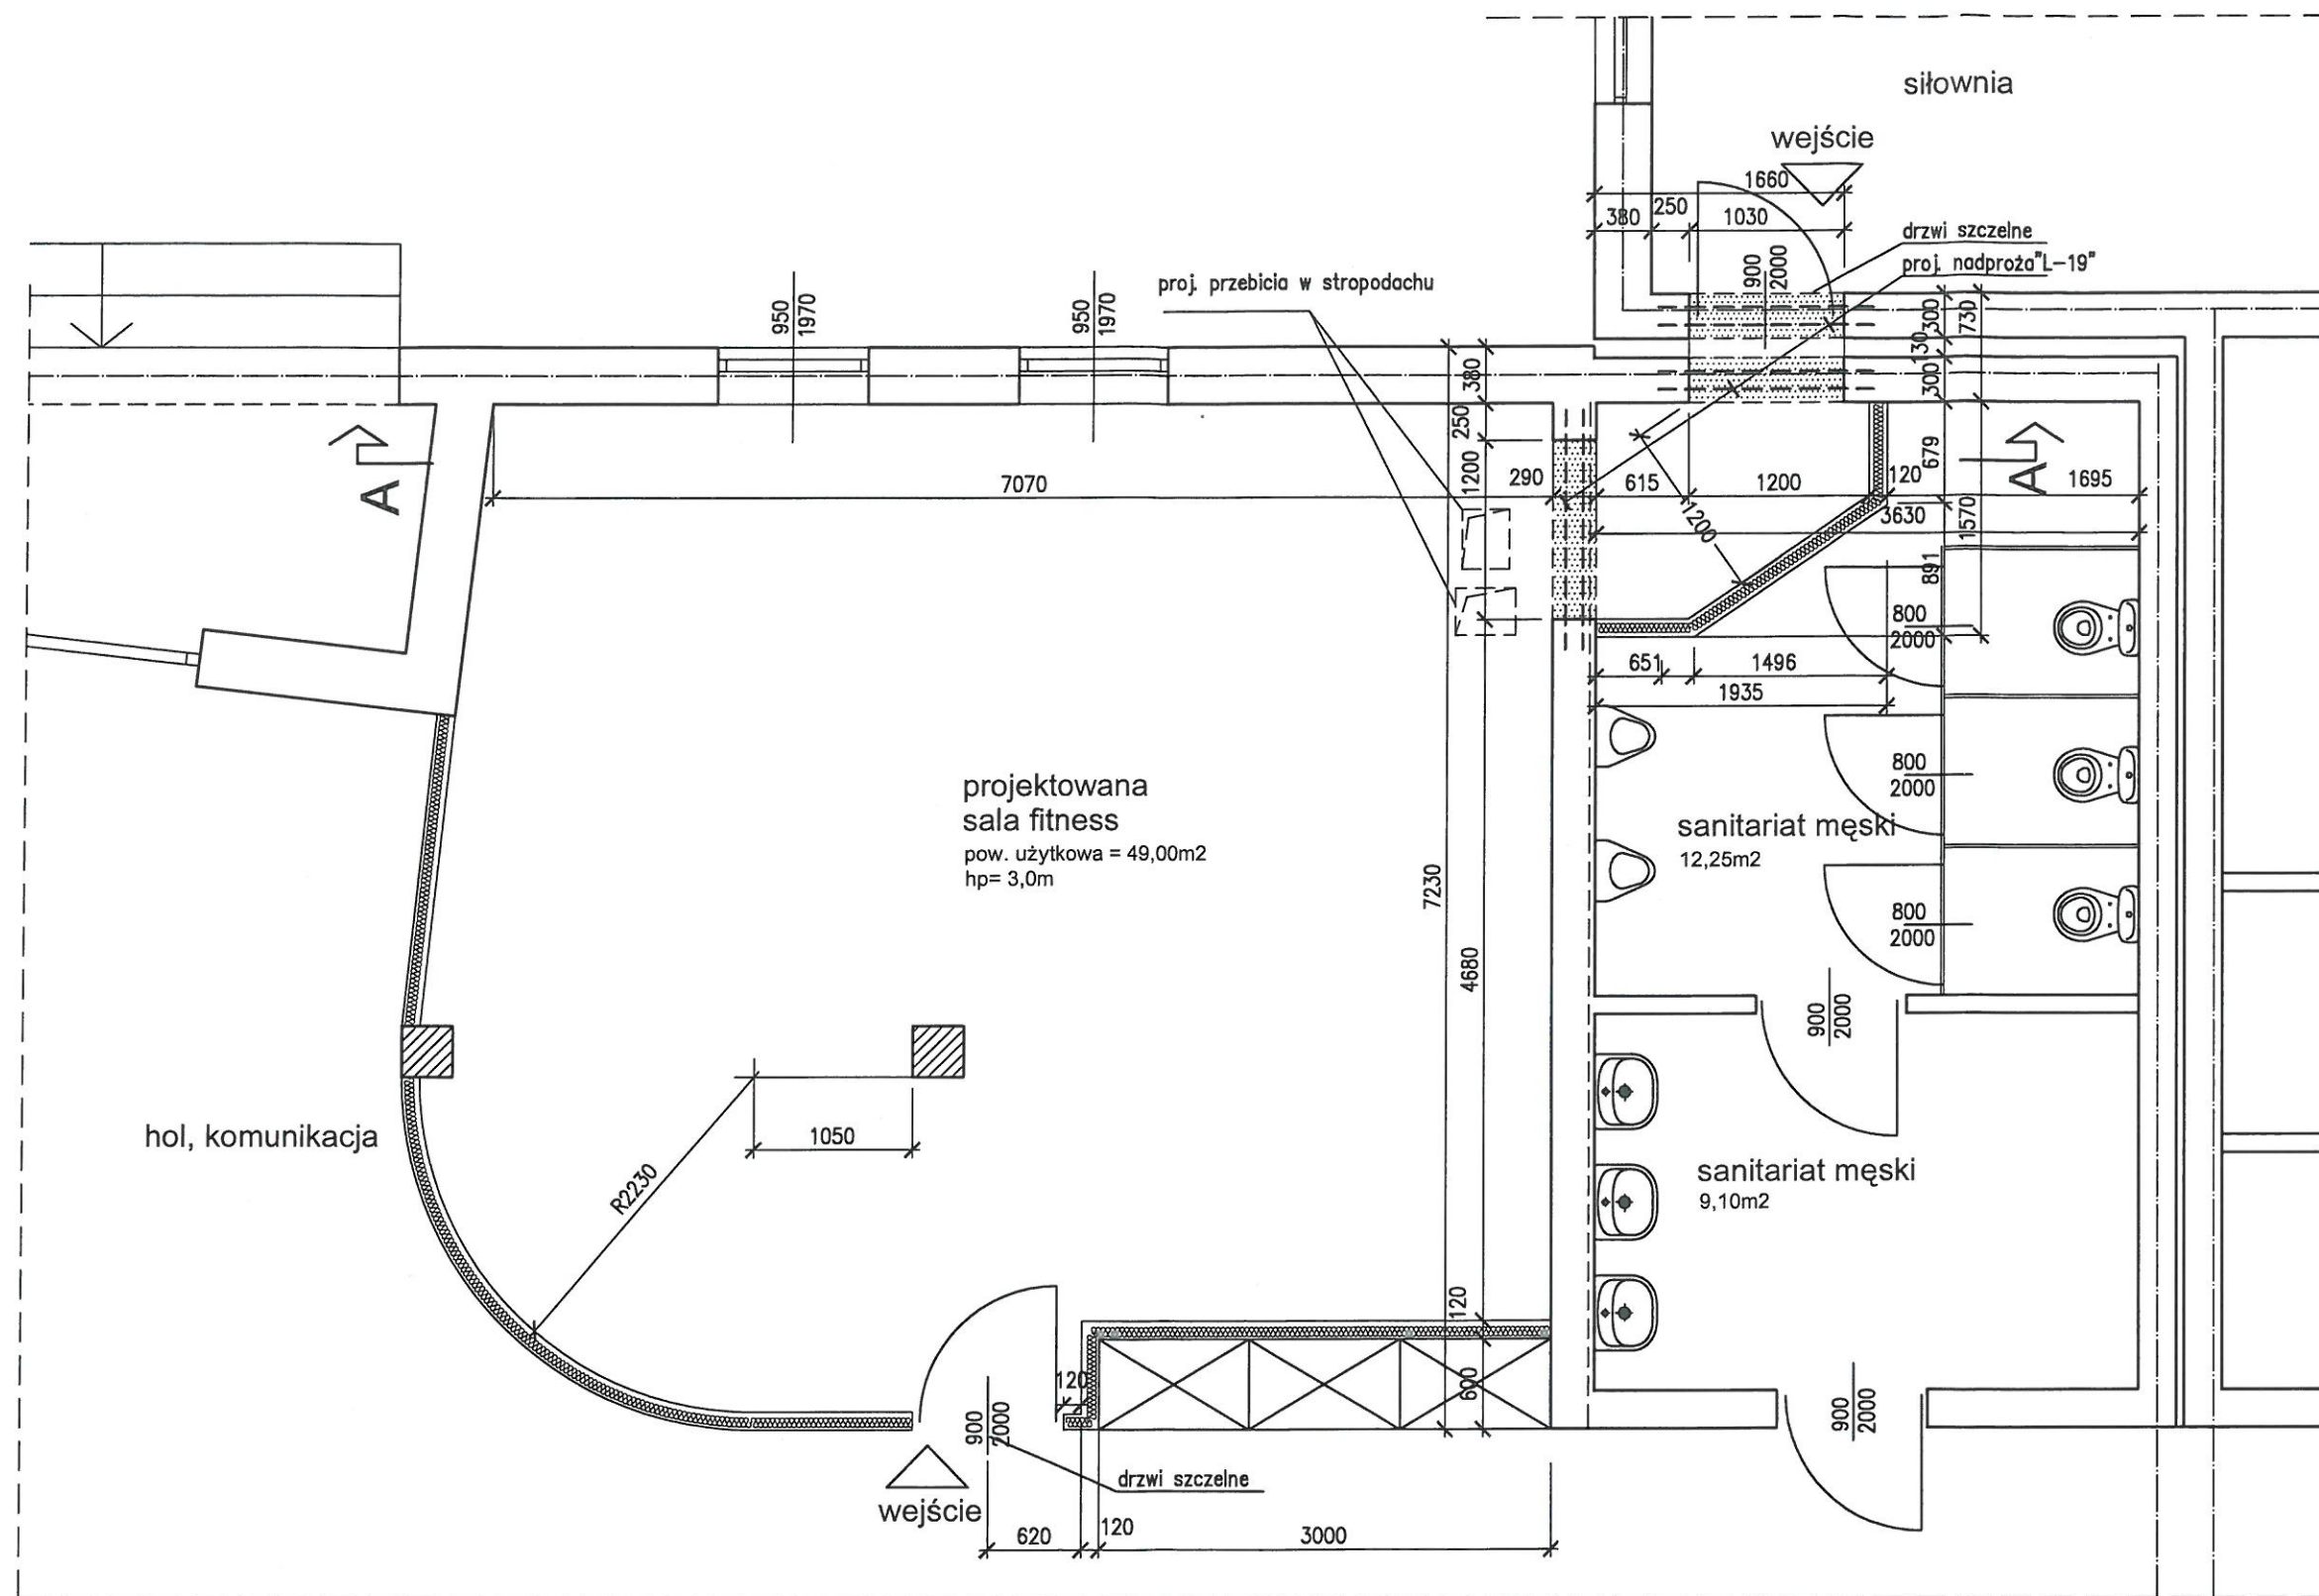

LEGENDA

- WYBURZENIA
- PROJEKTOWANE ŚCIANKI GIPSO.-KARTONOWE

UWAGA

- WYMIARY SPRAWDZIĆ NA BUDOWIE
- RYSUNEK ROZPATRYWAĆ ŁĄCZNIE Z CZĘŚCIĄ OPISOWĄ
- RYSUNEK ROZPATRYWAĆ ŁĄCZNIE Z CZĘŚCIĄ INSTALACYJNĄ WENTYLACJI MACHANICZNEJ

BIURO PROJEKTOWE ABRYS		44-100 Gliwice ul. Lutycka 17/4
NIP 631 116 53 15 REGON 241574378		tel. 501 431 562 ; 503 714 109
TEMAT PROJEKTU	PROJEKT BUDOWLANY. Przebudowa części pomieszczeń Hali Widowiskowo – Sportowej na salę fitness	
LOKALIZACJA	Hala Widowiskowo – Sportowa w Pyskowicach ul. Kardynała S. Wyszyńskiego 27	PROJEKTOWAŁ
INWESTOR	Miejski Ośrodek Kultury i Sportu ul. Kardynała S. Wyszyńskiego 27 44-120 Pyskowice	mgr inż. arch. Jolanta Węglińska decyzja nr 59/2000 specjalność architektoniczna <i>J. Węglińska</i>
NAZWA RYSUNKU	RZUT PARTERU PROJEKT	
DATA luty 2018r.	BRANŻA arch.	SKALA 1:50
		NR RYS. A-2

proj. centrala wentylacyjna masa 543 kg
posadowienie na dachu - systemowy układ wsporczy

proj. przebicia w stropodachu

± 4,35 attyka

± 4,55 attyka

± 4,35 attyka

± 4,35 attyka

± 8,00 attyka

wentylator dachowy

istniejąca centrala wentylacyjna

10630

2650

3731

780

315

400

128

1040

UWAGA

- WYMIARY SPRAWDZIĆ NA BUDOWIE
- RYSUNEK ROZPATRYWAĆ ŁĄCZNIE Z PROJEKTEM BRANŻOWYM


BIURO PROJEKTOWE

NIP 631 116 53 15

REGION

TEMAT PROJEKTU	PROJEKT BUDOWLANY Hali W
LOKALIZACJA	Hala Widowiskowo-Sportowa w Pysku ul. Kardynała S.
INWESTOR	Miejski Ośrodek Sportu i Rekreacji ul. Kardynała S. 44-120 Pyski
NAZWA	RZUT DACHU


- WYMIARY SPRAWDZIĆ NA BUDOWIE
- RYSUNEK ROZPATRYWAĆ ŁĄCZNIE Z CZĘŚCIĄ OPISOWĄ
ORAZ PROJEKTEM BRANŻOWYM WENTYLACJI MACHANICZNEJ

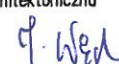TEMAT PROJEKTU	PROJEKT BUDOWLANY. Przebudowa części pomieszczeń Hali Widowiskowo – Sportowej na salę fitness	
LOKALIZACJA	Hala Widowiskowo – Sportowa w Pyskowicach ul. Kardynała S. Wyszyńskiego 27	PROJEKTOWAŁ
INWESTOR	Miejski Ośrodek Kultury i Sportu ul. Kardynała S. Wyszyńskiego 27 44–120 Pyskowice	mgr inż. arch. Jolanta Węglińska decyzja nr 59/2000 specjalność architektoniczna
NAZWA RYSUNKU	RZUT DACHU PROJEKT	

DATA luty 2018r.	BRANŻA arch.	SKALA 1:50	NR RYS. A-3
------------------	--------------	------------	-------------

A	PROJEKTOWANE – PANELE PODŁOGOWE NA KORKU
	CERAM.
	WYLEWKA CEMENTOWA 5cm
	STYROPIAN 5cm
	FOLIA PE
	BETON B-20 10cm
	ZE ZBROJENIEM ROZPROSZONYM
	UBITY PIASEK min 15cm

B	FOLIA DACHOWA
	FOLIA PRZEKŁADKOWA
	STYROPIAN TWARDY 15cm
	PAROIZOLACJA
	BETON W SPADKU
	STROP ŻELBETOWY GRUBOŚCI 18cm
	SUFIT PODWIESZANY

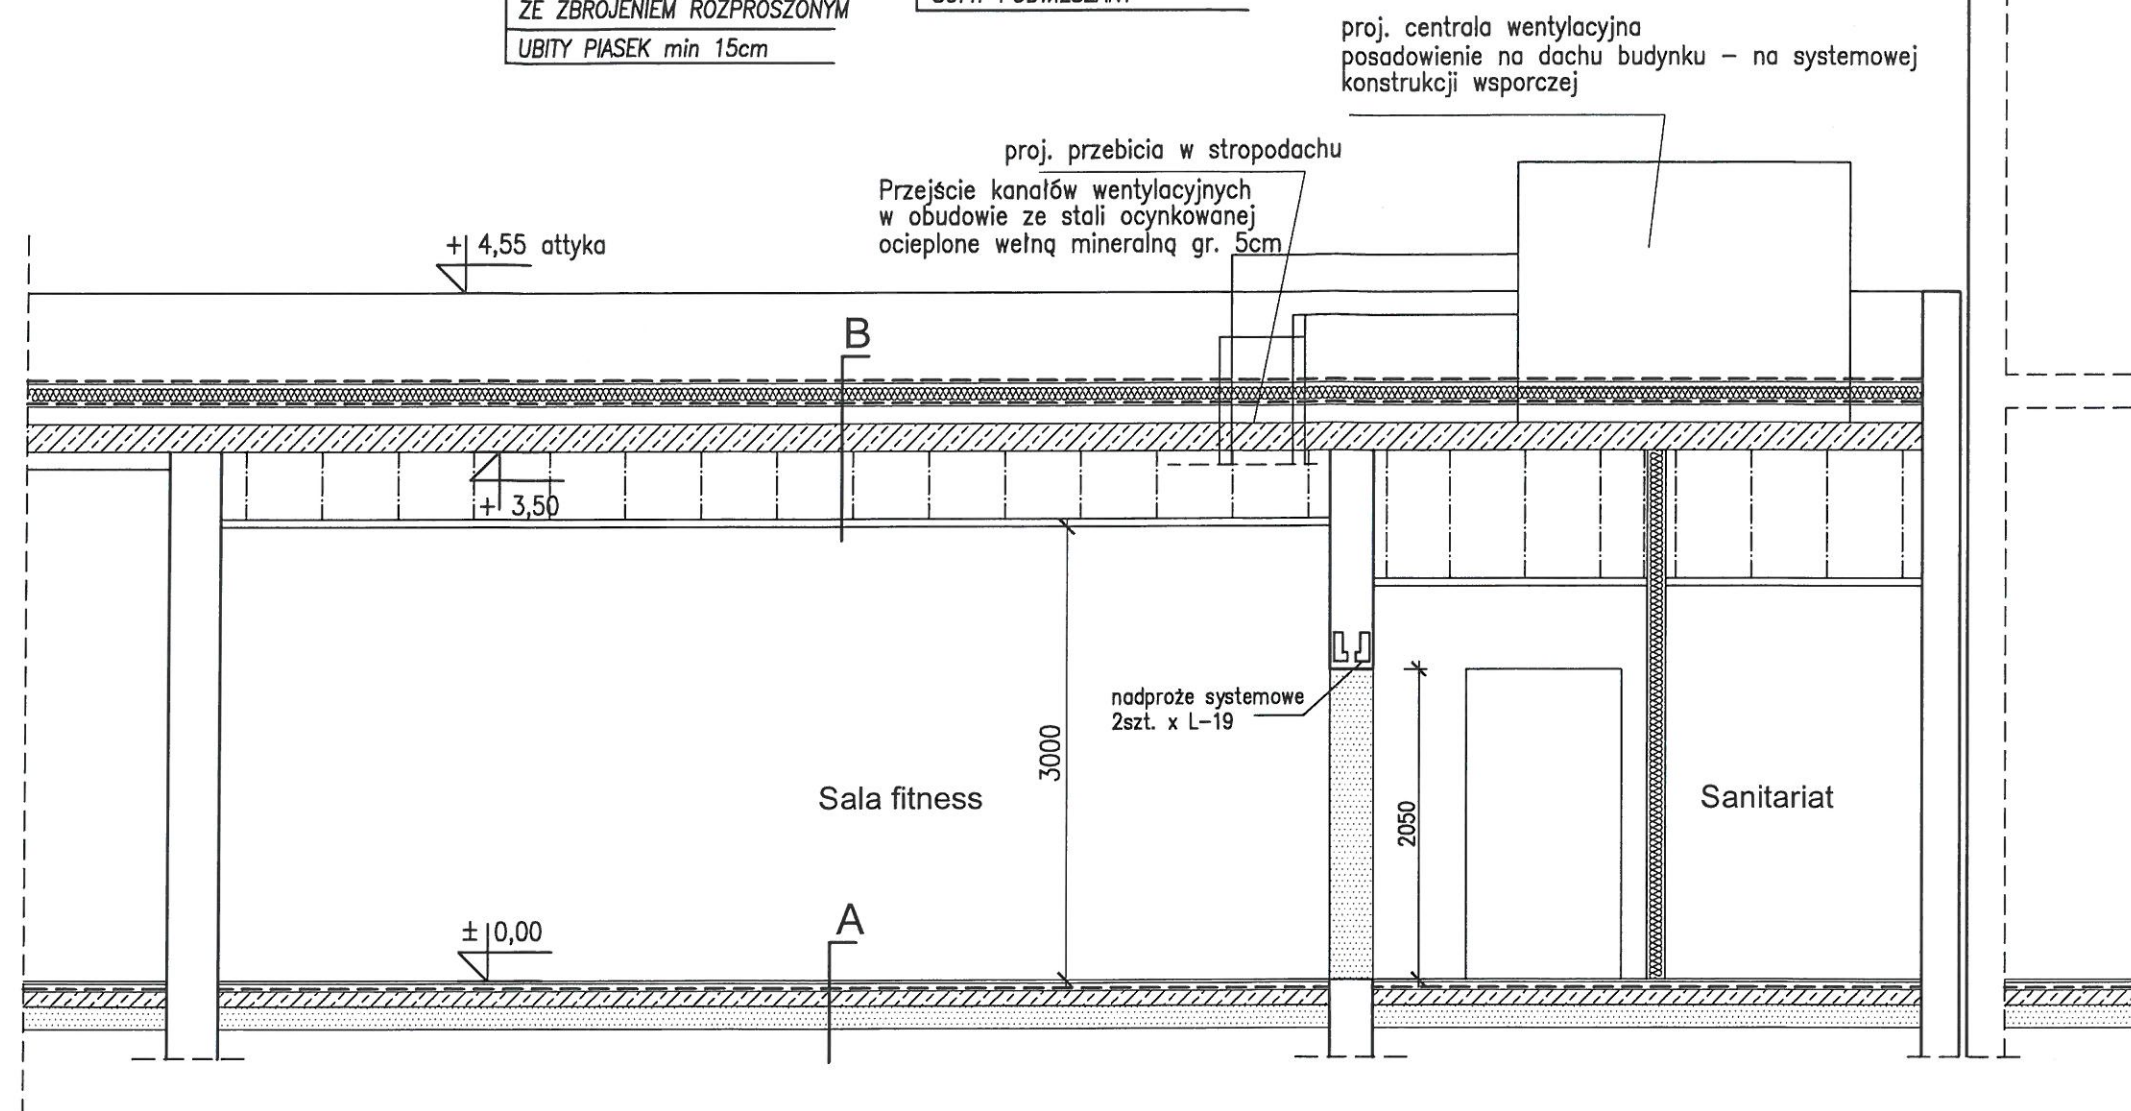

LEGENDA



WYBURZENIA




PROJEKTOWANE ŚCIANKI
GIPSO.-KARTONOWE

UWAGA

- RYSUNEK ROZPATRYWAĆ Z PROJEKTAMI BRANŻOWYMI
- RYSUNEK ROZPATRYWAĆ Z OPISEM
- RYSUNEK ROZPATRYWAĆ ŁĄCZNIE Z CZĘŚCIĄ INSTALACYJNĄ WENTYLACJI MACHANICZNEJ

BIURO PROJEKTOWE ABRYS		44-100 Gliwice ul. Lutycka 17/4
NIP 631 116 53 15	REGON 241574378	tel. 501 431 562 ; 503 714 109
TEMAT PROJEKTU	PROJEKT BUDOWLANY. Przebudowa części pomieszczeń Hali Widowiskowo – Sportowej na salę fitness	
LOKALIZACJA	Hala Widowiskowo – Sportowa w Pyskowicach ul. Kardynała S. Wyszyńskiego 27	PROJEKTOWAŁ
INWESTOR	Miejski Ośrodek Kultury i Sportu ul. Kardynała S. Wyszyńskiego 27 44-120 Pyskowice	mgr inż. arch. Jolanta Węglińska decyzja nr 59/2000 specjalność architektoniczna
NAZWA RYSUNKU	PRZEKRÓJ A-A	
DATA luty 2018r.	BRANŻA arch.	SKALA 1:50
		NR RYS. A-4

STARSZYSTWO POWIATOWE W GLIWICACH
WYDZIAŁ ARCHITEKTURY I GOSPODARSTWA
44-100 Gliwice, ul. Zygmunta Starego 17
tel. 32 231 97 51
(3)

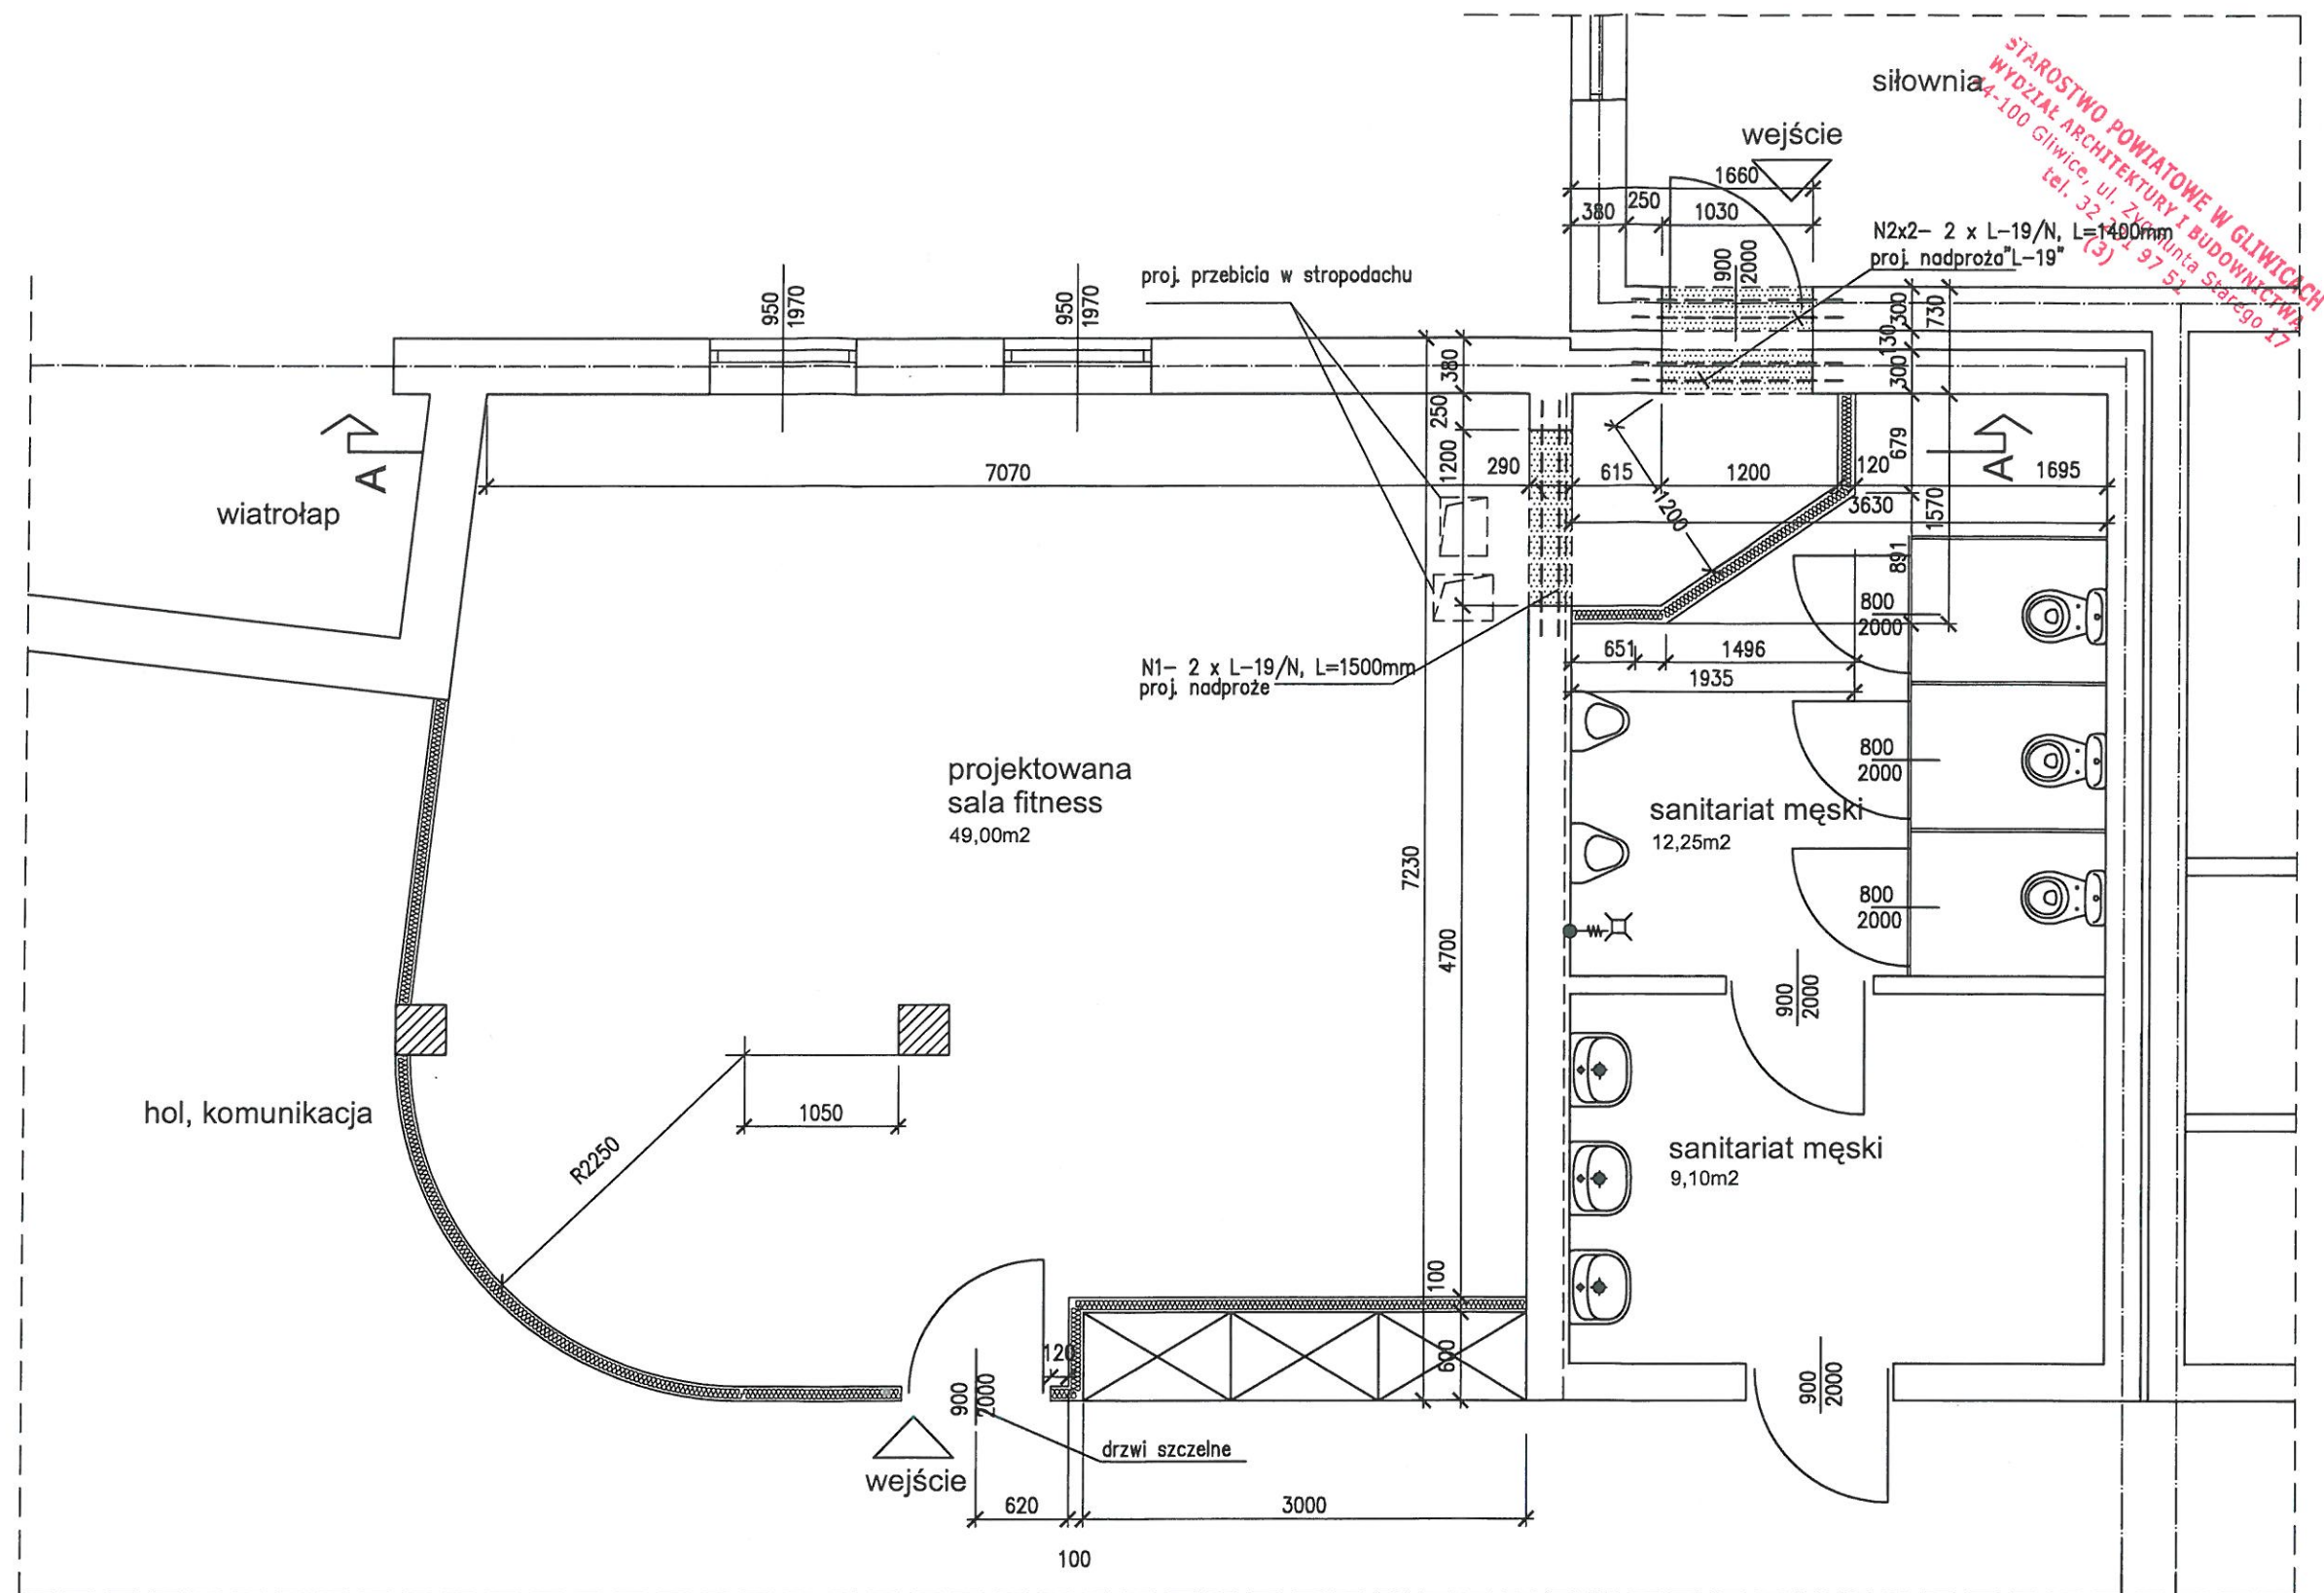

LEGENDA



WYBURZENIA




PROJEKTOWANE ŚCIANKI GIPSO.-KARTONOWE

UWAGA


- WYMIARY SPRAWDZIĆ NA BUDOWIE
- RYSUNEK ROZPATRYWAĆ ŁĄCZNIE Z CZĘŚCIĄ OPISOWĄ
- RYSUNEK ROZPATRYWAĆ Z PROJEKTAMI BRANŻOWYMI
- WYMIARY SPRAWDZIĆ NA BUDOWIE
- WYMIARY PODANO W mm,
- PRZED PRZYSTĄPIENIEM DO MONTAŻU NADPROŻA NALEŻY WYKUĆ BRUZDĘ Z JEDNEJ STRONY ŚCIANY, WYKONAĆ PODLEWKĘ CEMENTOWĄ, A NASTĘPNIE OSADZIĆ BELKĘ "L-19". PO WYKONANIU CZĘŚCI NADPROŻA Z JEDNEJ STRONY NALEŻY PRZYSTĄPIĆ DO MONTAŻU POZOSTAŁYCH BELEK Z DRUGIEJ STRONY ŚCIANY / IDENTYCZNIE JAK Z PIERWSZEJ/, A NASTĘPNIE WYKOŃCZYĆ.
- ŚCIANĘ POD WYKONANYM NADPROŻEM MOŻNA WYBURZYĆ DOPIERO PO 5 DNIACH OD CHWILI ZAMONTOWANIA NADPROŻA.

BIURO PROJEKTOWE ABRYS		44-100 Gliwice ul. Lutycka 17/4
NIP 631 116 53 15 REGON 241574378		tel. 501 431 562 ; 503 714 109
TEMAT PROJEKTU	PROJEKT BUDOWLANY. Przebudowa części pomieszczeń Hali Widowiskowo – Sportowej na salę fitness	
LOKALIZACJA	Hala Widowiskowo – Sportowa w Pyskowicach ul. Kardynała S. Wyszyńskiego 27	PROJEKTOWAŁ
INWESTOR	Miejski Ośrodek Kultury i Sportu ul. Kardynała S. Wyszyńskiego 27 44-120 Pyskowice	mgr inż. Adam Biegun nr ewid. 906/94 specjalność konstr.-budowl.
NAZWA RYSUNKU	RZUT PARTERU – nadproża, wyburzenia	
DATA	luty 2018r.	BRANŻA arch.
SKALA	1:50	NR RYS. K-1


B	FOLIA DACHOWA
	FOLIA PRZEKŁADKOWA
	STYROPIAN TWARDY 15cm
	PAROIZOLACJA
	BETON W SPADKU
	STROP ŻELBETOWY GRUBOŚCI 18cm
	SUFIT PODWIESZANY

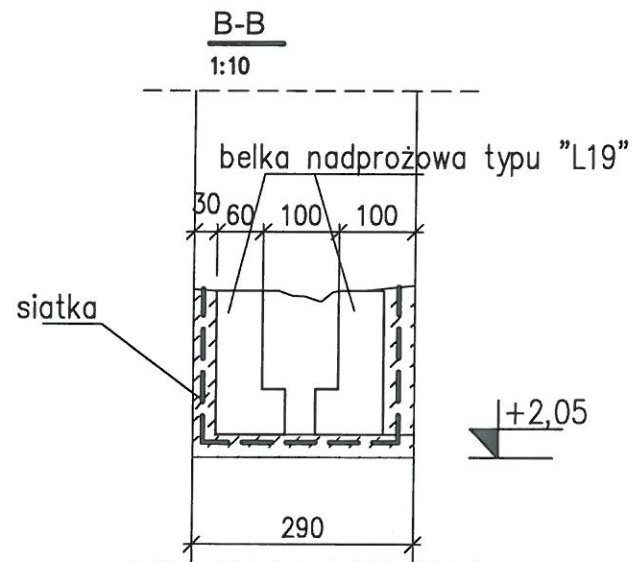

proj. centrala wentylacyjna

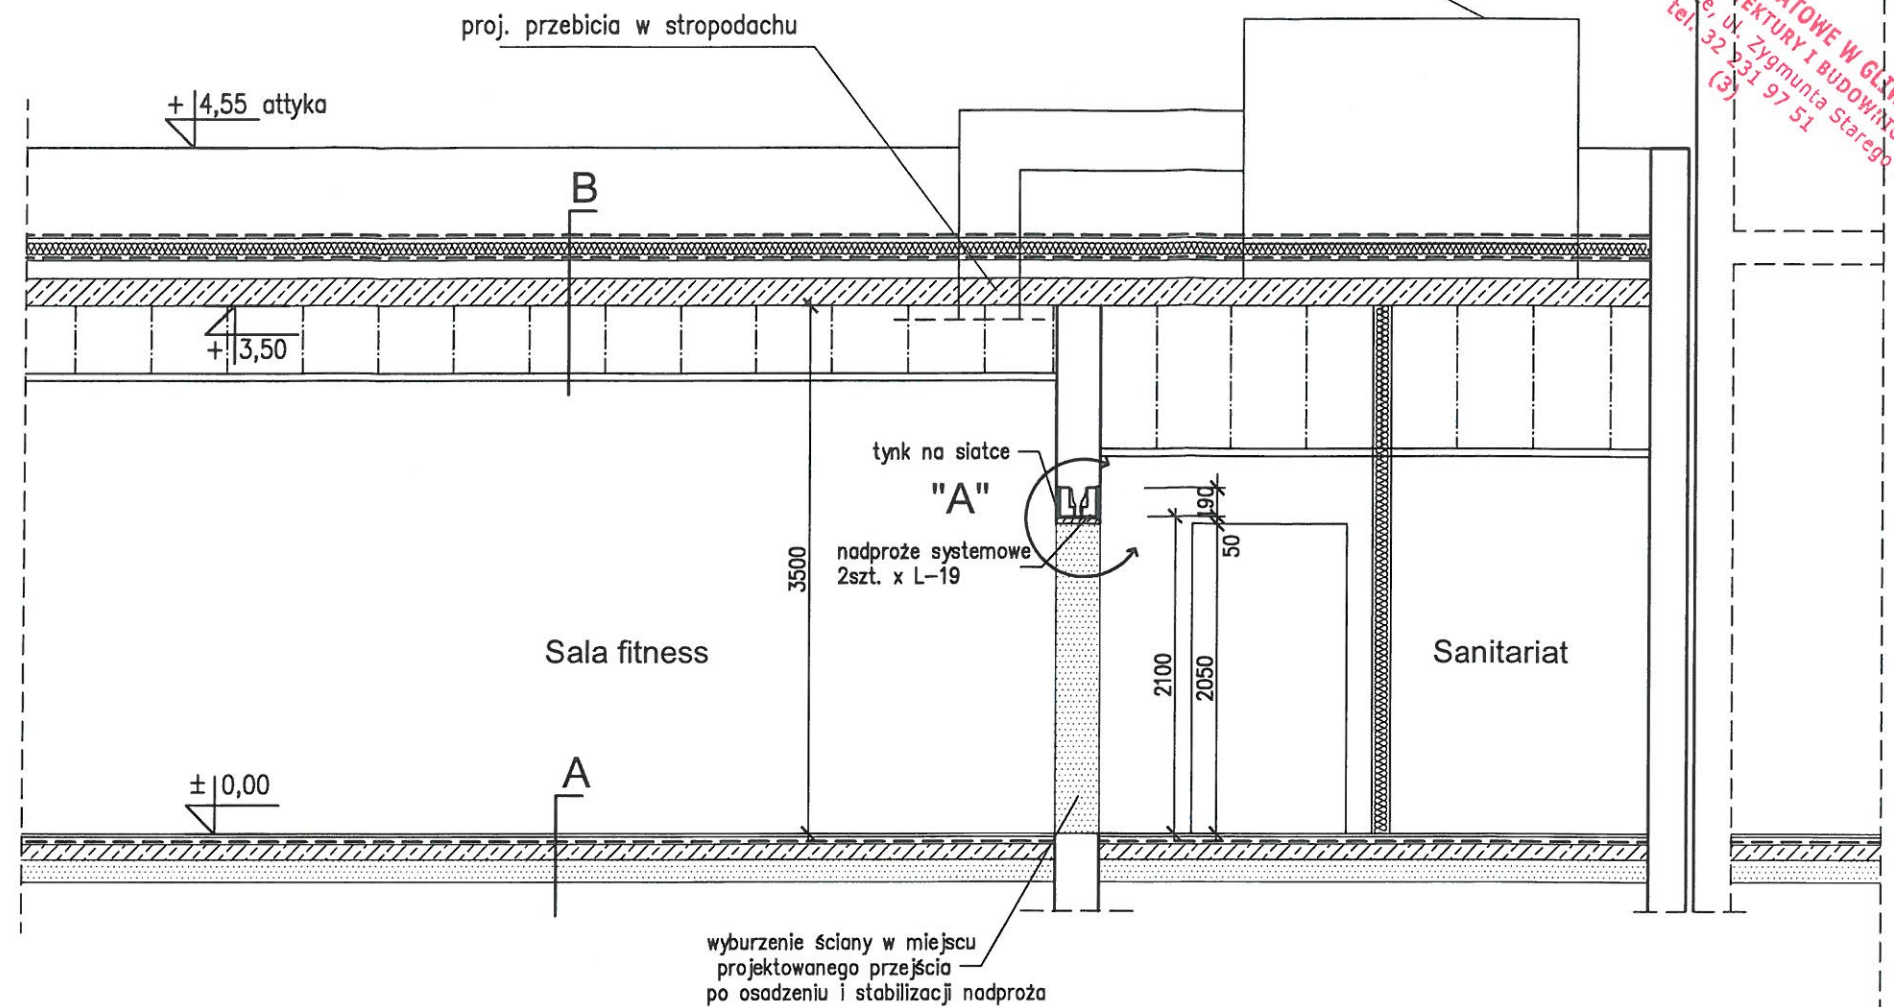

NADPROŻE wykonać x3szt.

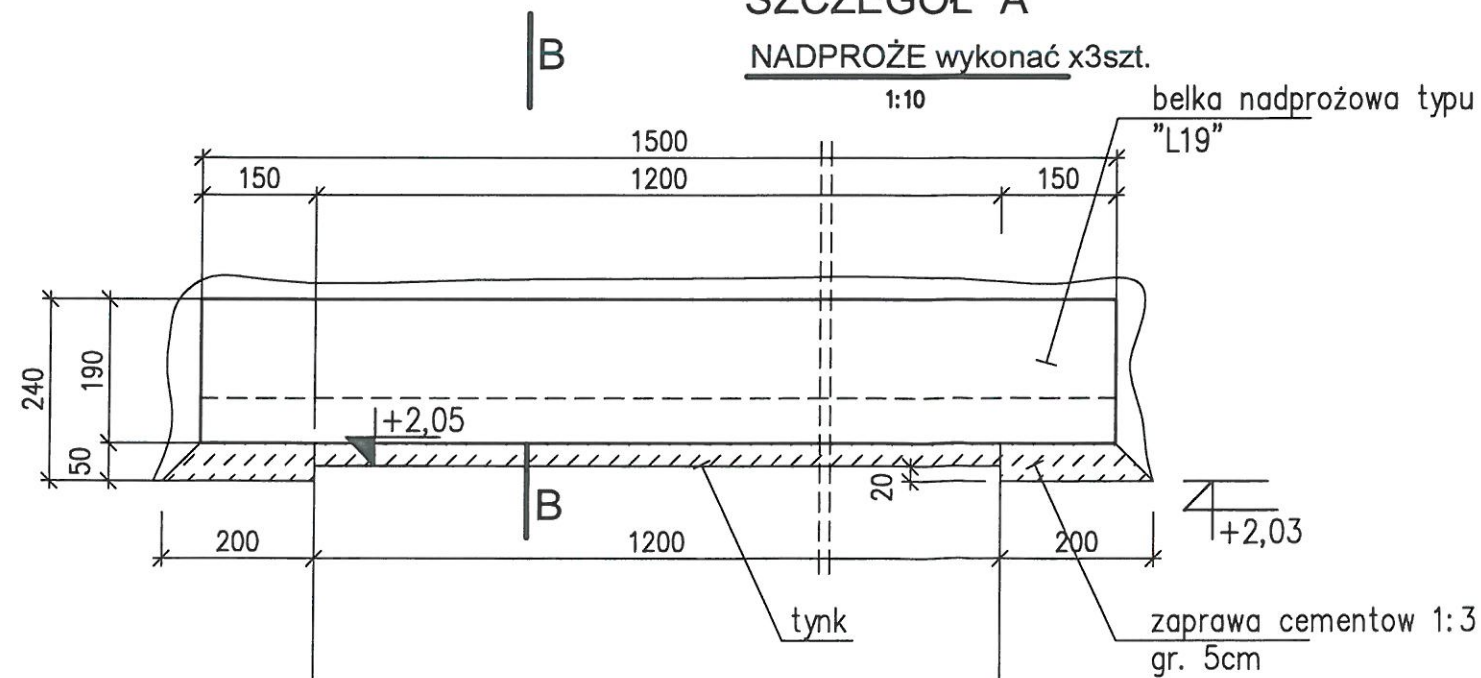

- WYMIARY SPRAWDZIĆ NA BUDOWIE
- RYSUNEK ROZPATRYWAĆ ŁĄCZNIE Z CZĘŚCIĄ OPISOWĄ
- WYMIARY PODANO W mm, POZIOMY W m
- PRZED PRZYSTĄPIENIEM DO MONTAŻU NADPROŻA NALEŻY WYKUĆ BRUZDĘ Z JEDNEJ STRONY ŚCIANY, WYKONAĆ PODLEWKĘ CEMENTOWĄ , A NASTĘPNIE OSADZIĆ BELKĘ L19. PO WYKONANIU CZĘŚCI NADPROŻA Z JEDNEJ STRONY NALEŻY PRZYSTĄPIĆ DO MONTAŻU POZOSTAŁYCH BELEK Z DRUGIEJ STRONY ŚCIANY / IDENTYCZNIE JAK Z PIERWSZEJ/, A NASTĘPNIE WYKOŃCZYĆ.
- ŚCIANĘ POD WYKONANYM NADPROŻEM MOŻNA WYBURZYĆ DOPIERO PO 5 DNIACH OD CHWILI ZAMONTOWANIA NADPROŻA.
- RYSUNEK ROZPATRYWAĆ Z PROJEKTAMI BRANŻOWYMI

BIURO PROJEKTOWE **ABRYS** 44-100 Gliwice ul. Lutycka 17/4
NIP 631 116 53 15 REGON 241574378 tel. 501 431 562 ; 503 714 109

TEMAT PROJEKTU		PROJEKT BUDOWLANY. Przebudowa części pomieszczeń Hali Widowiskowo – Sportowej na salę fitness	
LOKALIZACJA		Hala Widowiskowo – Sportowa w Pyskowicach ul. Kardynała S. Wyszyńskiego 27	PROJEKTOWAŁ
INWESTOR		Miejski Ośrodek Kultury i Sportu ul. Kardynała S. Wyszyńskiego 27 44-120 Pyskowice	mgr inż. Adam Biegun nr ewid. 906/94 specjalność konstr.–budowl. 
NAZWA RYSUNKU		PRZEKRÓJ A-A- nadproża, wyburzenia	
DATA luty 2018r.		BRANŻA arch.	SKALA 1:50 NR RYS. K-2