


MIEJSCOWY PLAN ZAGOSPODAROWANIA PRZESTRZENNEGO DLA FRAGMENTU TERENU POŁOŻONEGO W REJONIE UL. POZNAŃSKIEJ


Załącznik nr 1
do Uchwały nr
Rady miejskiej w Pyskowicach
z dnia

0 25 50 75 100 125 m
skala 1: 1000
mapa zasadnicza pozyskana w postaci wektorowej w państwowym systemie odniesień przestrzennych - układ współrzędnych płaskich prostokątnych PL-2000 pas 6 (EPSG 2177) ETRF2000-PL / CS2000/18) na podstawie Licencji nr WGI-RMN.6642.2.2022.2405_P wydanej przez Starostę Powiatowego w Gliwicach 17.01.2022r.

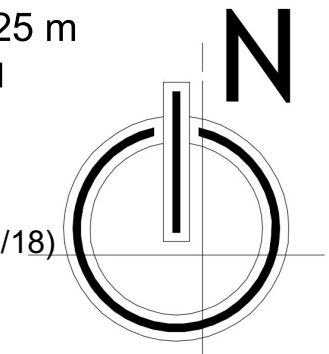

- OZNACZENIA:**
- USTALENIA PLANU:**
- granica obszaru objętego miejscowym planem zagospodarowania przestrzennego
 - linia rozgraniczająca tereny o różnym przeznaczeniu lub różnych sposobach zagospodarowania
 - nieprzekraczalna linia zabudowy
 - U-P - teren usług lub produkcji
- INFORMACJE:**
- zasięg 50 metrów od cmentarza
 - zasięg 150 metrów od cmentarza

WYRYS ZE STUDIUM UWARUNKOWAŃ I KIERUNKÓW ZAGOSPODAROWANIA PRZESTRZENNEGO MIASTA PYSKOWICE

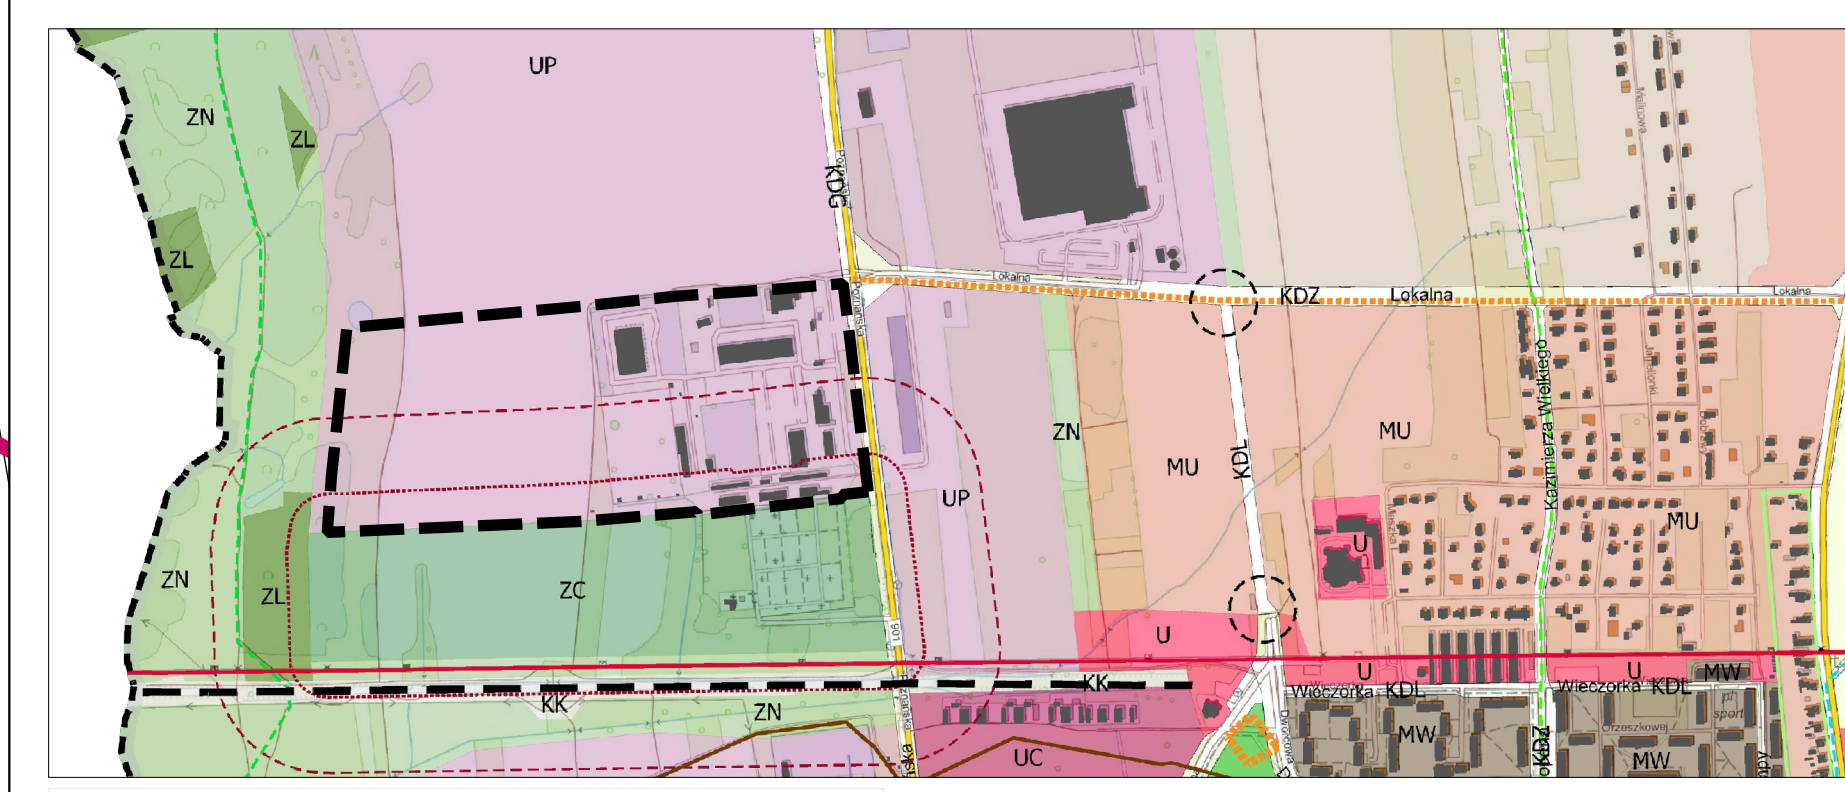

- OZNACZENIA:**
- GRANICA ADMINISTRACYJNA MIASTA
 - STREFA MIĘKKA LUB SKRZYŻOWANIA LANIAŁÓW KONTAKTOWYCH, W GRANICACH KTÓREJ DOPUSZCZA SIĘ PRZEBUDOWĘ LUB ROZBUDOWĘ
 - STREFA WYTYCZAJĄCA BUDOWNICTWA W GRANICACH KTÓREJ DOPUSZCZA SIĘ LOKALIZACJĘ NOWYCH LANIAŁÓW DROGOWYCH LUB PRZEBUDOWĘ ISTNIEJĄCYCH
 - MOSTY, WIDUKI KOLEJOWE I KOLEJOWO-DROGOWE
 - LINIA KOLEJOWA
 - LINIA KOLEJOWA PLANOWANA DO ODTWORZENIA
 - LINIA KOLEJOWA TOWAROWA PLANOWANA DO ODTWORZENIA
 - OBRODZ SZCZĘŚLIWIEGO ZAGRODZENIA POWODZI
 - ZASIĘG OBRZĘBU, NA KTÓRYM PRAWDOPODOBIEŃSTWO WYSTĄPIENIA POWODZI JEST WYSOKIE I WYNIOSI 0,2%
 - ZASIĘG OBRZĘBU, NA KTÓRYM PRAWDOPODOBIEŃSTWO WYSTĄPIENIA POWODZI JEST ŚREDNIE I WYNIOSI 1%
 - ZASIĘG OBRZĘBU, NA KTÓRYM PRAWDOPODOBIEŃSTWO WYSTĄPIENIA POWODZI JEST NISZKIE I WYNIOSI 0,05%
 - ZASIĘG PRZEDZIĘBIĘCIEJ METRÓW OD CMENTARZA
 - ZASIĘG STURPĘDZIĘBIĘCIEJ METRÓW OD CMENTARZA
 - STREFA DOPUSZCZENIA LOKALIZACJI WYKONKOWYCH SKŁADOWNIA
 - OBIEKTY ZAPISANE W REJESTRZE ZABYTKÓW WRAZ ZE STREFAMI OCHRONY
 - ZESPÓŁ URBANISTYCZNY MIASTA PYSKOWICE WPISANY DO REJESTRU ZABYTKÓW - GRANICA STREFY A OCHRONY KONSERWATORSKIEJ
 - GRANICA STREFY B OCHRONY KONSERWATORSKIEJ
 - STREFA B OCHRONY KRAJOBRAZU KULTURALNEGO
 - STREFA OCHRONY KRAJOBRAZU
 - STREFA OCHRONY KRAJOBRAZU
 - STREFA OCHRONY KRAJOBRAZU
 - STANOWISKO ARCHEOLOGICZNE WRAZ Z NUPEREM
 - TEREN ZAGRODOWY RUCHOMEJ MASOWYCH ZELEM (OZNACZENIE INFORMACYJNE - ORIENTACYJNE)
 - OSŁONKI AKTYWNE OKREŚLONO WRAZ Z NUPEREM
 - POPRZĘKI PRZYRODY
 - ŚCIEŻKI ROWEROWE - ISTNIEJĄCE I PLANOWANE, W TYM KORYTARZE PLANOWANYCH GŁÓWNYCH TRAS KOLEJOWYCH
 - ŚCIEŻKI PIEKZE PRZESZKOWE - PLANOWANE ORAZ WIELKĄ DŁUGOŚCIĄ REKREACYJNO-SPORTOWĄ DLA ROWERÓW
 - TERENY ZAPARKOWE KOLEJOWE
 - ZASIĘG STREPY OCHRONNEJ B TERENU ZAPARKOWEJ OBRONY NARODOWEJ
 - ZASIĘG STREPY OCHRONNEJ C TERENU ZAPARKOWEJ OBRONY NARODOWEJ
 - SIĘĆ ELEKTROENERGETYCZNA PRZESŁOWA
 - SIĘĆ GAZOWA PRZESŁOWA
 - ZBIORCZY KOLEKTOR SANITARNY
- KIERUNKI PRZEZNACZENIA:**
- TERENY KOMUNIKACJI I INFRASTRUKTURY TECHNICZNEJ:
 - KEGP TERENY DRÓG PUBLICZNYCH GŁÓWNYCH PRZYSPIESZONYCH
 - KEGD TERENY DRÓG PUBLICZNYCH GŁÓWNYCH
 - KEGZ TERENY DRÓG PUBLICZNYCH ZBIORCZYCH
 - KEDL TERENY DRÓG PUBLICZNYCH LOKALNYCH
 - KK TERENY KOLEJOWE
 - IT TERENY INFRASTRUKTURY TECHNICZNEJ
 - TERENY OBRZĘBU ZURBANIZOWANEGO (ZURBANIZOWANE I ZABUDOWANE):
 - SC TERENY ZABUDOWY WIELOFUNKCYJNEJ CENTRUM PYSKOWICE
 - MU TERENY ZABUDOWY MIESZKANOWO-USŁUGOWYCH
 - MW TERENY ZABUDOWY MIESZKANOWEJ WYSOKIEJ INTENSYWNOŚCI
 - MN TERENY ZABUDOWY MIESZKANOWEJ NISZKIEJ INTENSYWNOŚCI
 - U TERENY ZABUDOWY USŁUGOWEJ
 - UC TERENY ZABUDOWY OBIEKTÓW HANDLOWYCH O POWIERZCHNI PRZEDZIAŁY POWYŻEJ 2000m²
 - UP TERENY ZABUDOWY USŁUGOWO-PRODUKCYJNEJ
 - US TERENY SPORTOWO-REKREACYJNE
 - ZC TERENY CMENTARZY
 - ZP TERENY ZIELENI URZĄDZONEJ
 - TERENY OBSZARU NIEZURBANIZOWANEGO (NIEZURBANIZOWANE I NIEZABUDOWANE):
 - ZL TERENY LEŚNE
 - ZN TERENY ZIELENI NIEURZĄDZONEJ
 - ZD TERENY OGRODÓW DZIAŁKOWYCH
 - R TERENY ROLNE
 - W TERENY WÓD POWIERZCHNIOWYCH

