

MIEJSCOWY PLAN ZAGOSPODAROWANIA PRZESTRZENNEGO DLA FRAGMENTU GMINY PYSKOWICE POŁOŻONEGO W REJONIE ULIC SZPITALNEJ I POZNAŃSKIEJ

Załącznik nr 1
do Uchwały nr
Rady Miejskiej w Pyskowicach
z dnia

mapa zasadnicza pozyskana w postaci wektorowej w państwowym systemie odniesień współrzędnych i układ współrzędnych płaskich/prostokątnych PL-2000 pas 6 (EPSG:2177/ETRF2000-PL/CS2000/18) na podstawie Licencji nr WGI-RMN.6642.1.2022-2405.P wydanej przez Starostę Powiatowego w Gliwicach 17.01.2023

OZNACZENIA:


USTALENIA PLANU:

	GRANICA OBSZARU OBJĘTEGO PLANEM MIEJSCOWYM
	LINIA ROZGRANICZAJĄCA TERENY O RÓŻNYM PRZEZNACZENIU LUB RÓŻNYCH ZASADACH UŻYTKOWANIA
1U	NUMER I SYMBOL PODSTAWOWEGO PRZEZNACZENIA TERENU
	NIEPRZEKACZALNA LINIA ZABUDOWY
U	TERENY USŁUG
UW	TERENY USŁUG HANDLU WIELKOPOWIERZCHNIOWEGO
KR-KOG	TERENY KOMUNIKACJI DROGOWEJ WEWNĘTRZNEJ LUB GARAŻY
KDD	TERENY DROGI DOJAZDOWEJ
KR	TERENY KOMUNIKACJI DROGOWEJ WEWNĘTRZNEJ
KKK	TERENY KOMUNIKACJI KOLEJOWEJ

INFORMACJE:

	TRASA ISTNIEJĄCEJ LINII ELEKTROENERGETYCZNEJ O NAPIĘCIU 110kV WRAZ Z PASEM TECHNOLOGICZNYM
	ZASIĘG 50 METRÓW OD CMENTARZA
	ZASIĘG 150 METRÓW OD CMENTARZA

WYRYS ZE STUDIUM UWARUNKOWAŃ I KIERUNKÓW ZAGOSPODAROWANIA PRZESTRZENNEGO MIASTA PYSKOWICE

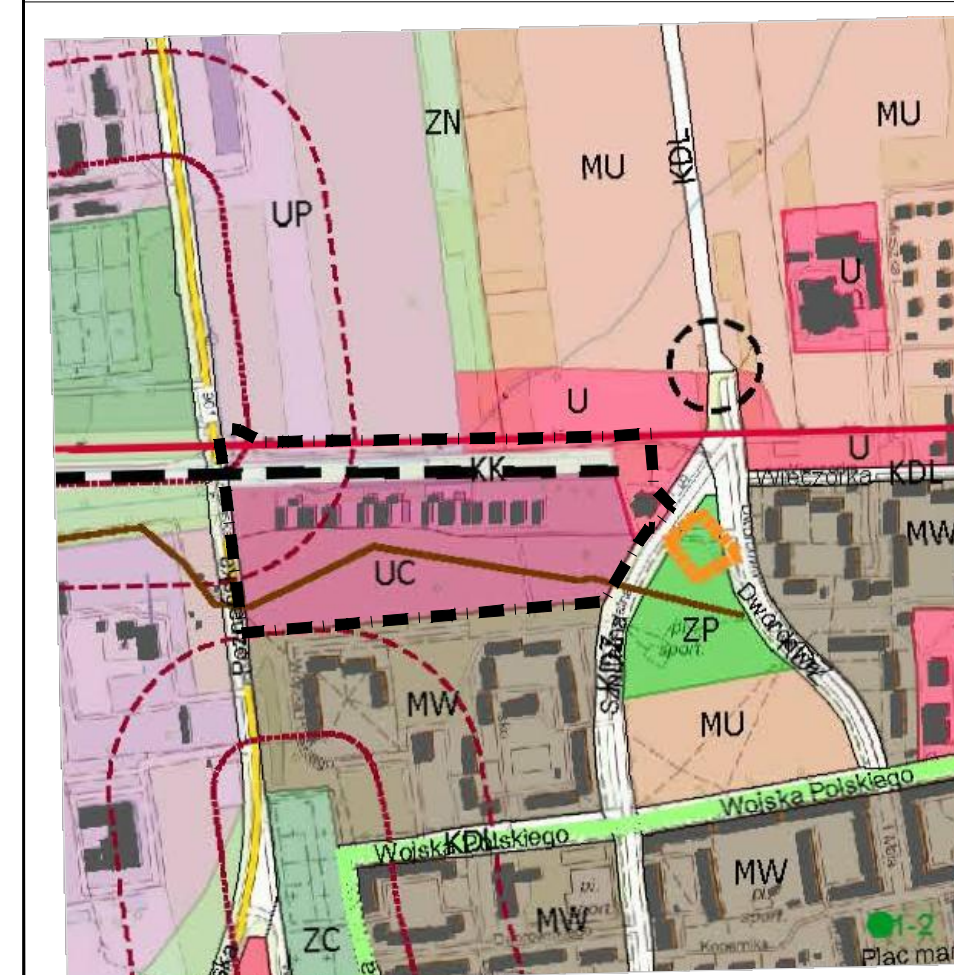

	STREFA WRAŻLIWA LUB SKRZYŻOWANIE LINII KOMUNIKACYJNYCH, W GRANICACH KTÓREJ DOPASZCZA SIĘ PRZEBUDOWA, LUB ROZBUDOWA
	STREFA POTENCJALNEGO REZERWU KOMUNIKACYJNEGO, W GRANICACH KTÓREJ DOPASZCZA SIĘ LOKALIZACJE NOWYCH LINIOWYCH DROGOWYCH LUB PRZEBUDOWA, LUB ROZBUDOWA
	MOSTY, WIADUKTY KOLEJOWE I KOLEJNO-DROGOWE
	LINIA KOLEJOWA
	LINIA KOLEJOWA PLANOWANA DO OTWARCZENIA
	SIĘĆ ELEKTROENERGETYCZNA PRZESELEKCJI
	ZBIORNIKI KOLEKTORÓW SANITARNYCH
	TERENY DRÓG PUBLICZNYCH GŁÓWNYCH
	TERENY DRÓG PUBLICZNYCH DRUGORZĘDNYCH
	TERENY DRÓG PUBLICZNYCH LOKALNYCH
	TERENY KOLEJOWE
	TERENY INFRASTRUKTURY TECHNICZNEJ
	TERENY OBSZARU ZARZĄDZANEGO (ZARZĄDZANIE I ZABUDOWANIE)
	TERENY ZABUDOWY WIELOFUNKCYJNEJ CENTRUM PYSKOWICE
	TERENY ZABUDOWY MIESZKALNO-BIUROWCOWEJ
	TERENY ZABUDOWY MIESZKALNEJ WYSOKIEJ INTENSYWNOŚCI
	TERENY ZABUDOWY MIESZKALNEJ NISKIEJ INTENSYWNOŚCI
	TERENY ZABUDOWY USŁUGOWEJ
	TERENY ZABUDOWY OBIEKTÓW HANDLOWYCH O POWIERZCHNI PRZEJAZDU POWYŻEJ 2000m²
	TERENY ZABUDOWY USŁUGOWO-PRODUKCYJNEJ
	TERENY SPORTOWO-REKREACYJNE
	TERENY CMENTARZY
	TERENY ZIELONE URZĄDZONE

SKALA 1:1000