

**UCHWAŁA NR LXV/608/2024**  
**RADY MIEJSKIEJ W PYSKOWICACH**

z dnia 25 stycznia 2024 r.

**w sprawie przystąpienia do sporządzenia planu ogólnego miasta Pyskowice**

Na podstawie art. 18 ust. 2 pkt 5 ustawy z dnia 8 marca 1990 r. o samorządzie gminnym (t.j. Dz. U. z 2023 r. póź. 40 z późn. zm.) oraz art. 13i ust. 1 i 2 ustawy z dnia 27 marca 2003 r. o planowaniu i zagospodarowaniu przestrzennym (t.j. Dz. U. z 2023 r. póź. 977 z późn. zm.) na wniosek Burmistrza Miasta uchwała się, co następuje:

§ 1. 1. Przystępuje się do sporządzenia planu ogólnego miasta Pyskowice, zwanego dalej "planem ogólnym".

2. Granicami obszaru objętego planem ogólnym są granice administracyjne gminy Pyskowice i zostały określone na załączniku graficznym w skali 1:25 000, będącym integralną częścią do niniejszej uchwały.


§ 2. Wykonanie uchwały powierza się Burmistrzowi Miasta Pyskowice.

§ 3. Uchwała wchodzi w życie z dniem podjęcia.

Przewodnicząca Rady

**Jolanta Drozd**

Załącznik do uchwały Nr LXV/608/2024  
Rady Miejskiej w Pyskowicach  
z dnia 25 stycznia 2024 r.

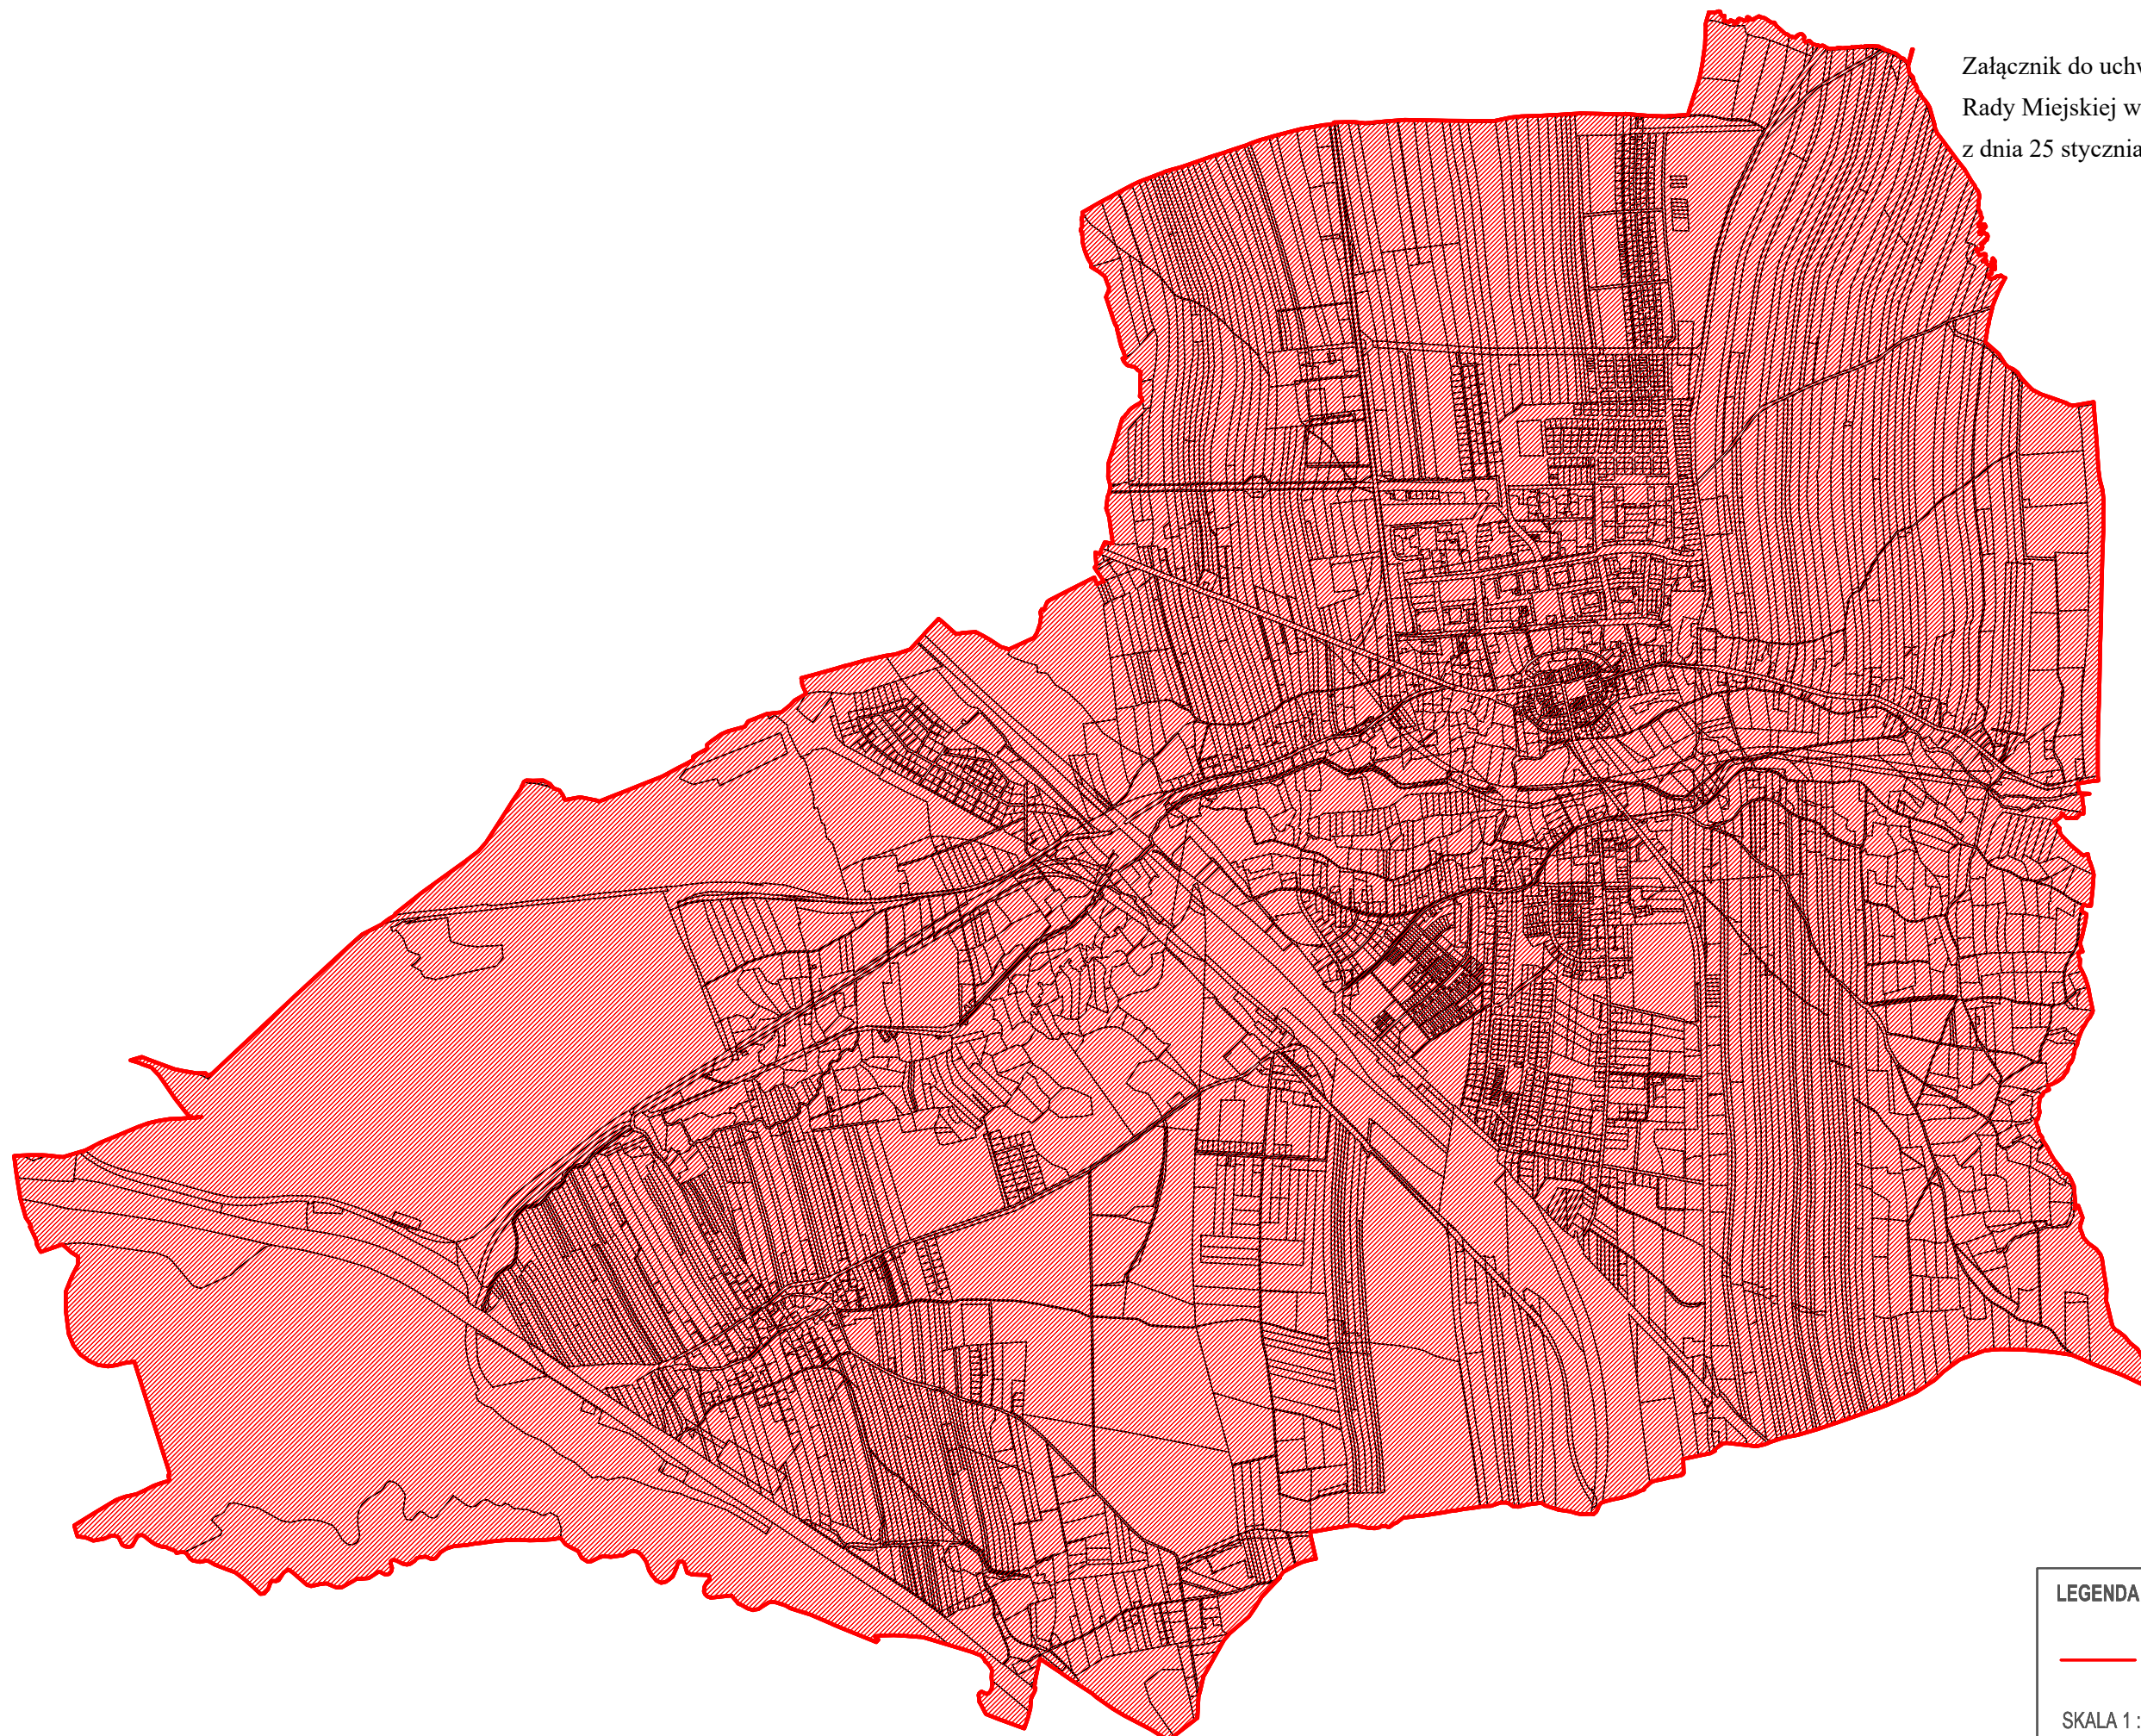

LEGENDA:

— ZAKRES OPRACOWANIA

SKALA 1 : 25 000