


MIEJSCOWY PLAN ZAGOSPODAROWANIA PRZESTRZENNEGO DLA 6 FRAGMENTÓW GMINY PYSKOWICE

RYSUNEK PLANU DLA OBSZARU NR 2

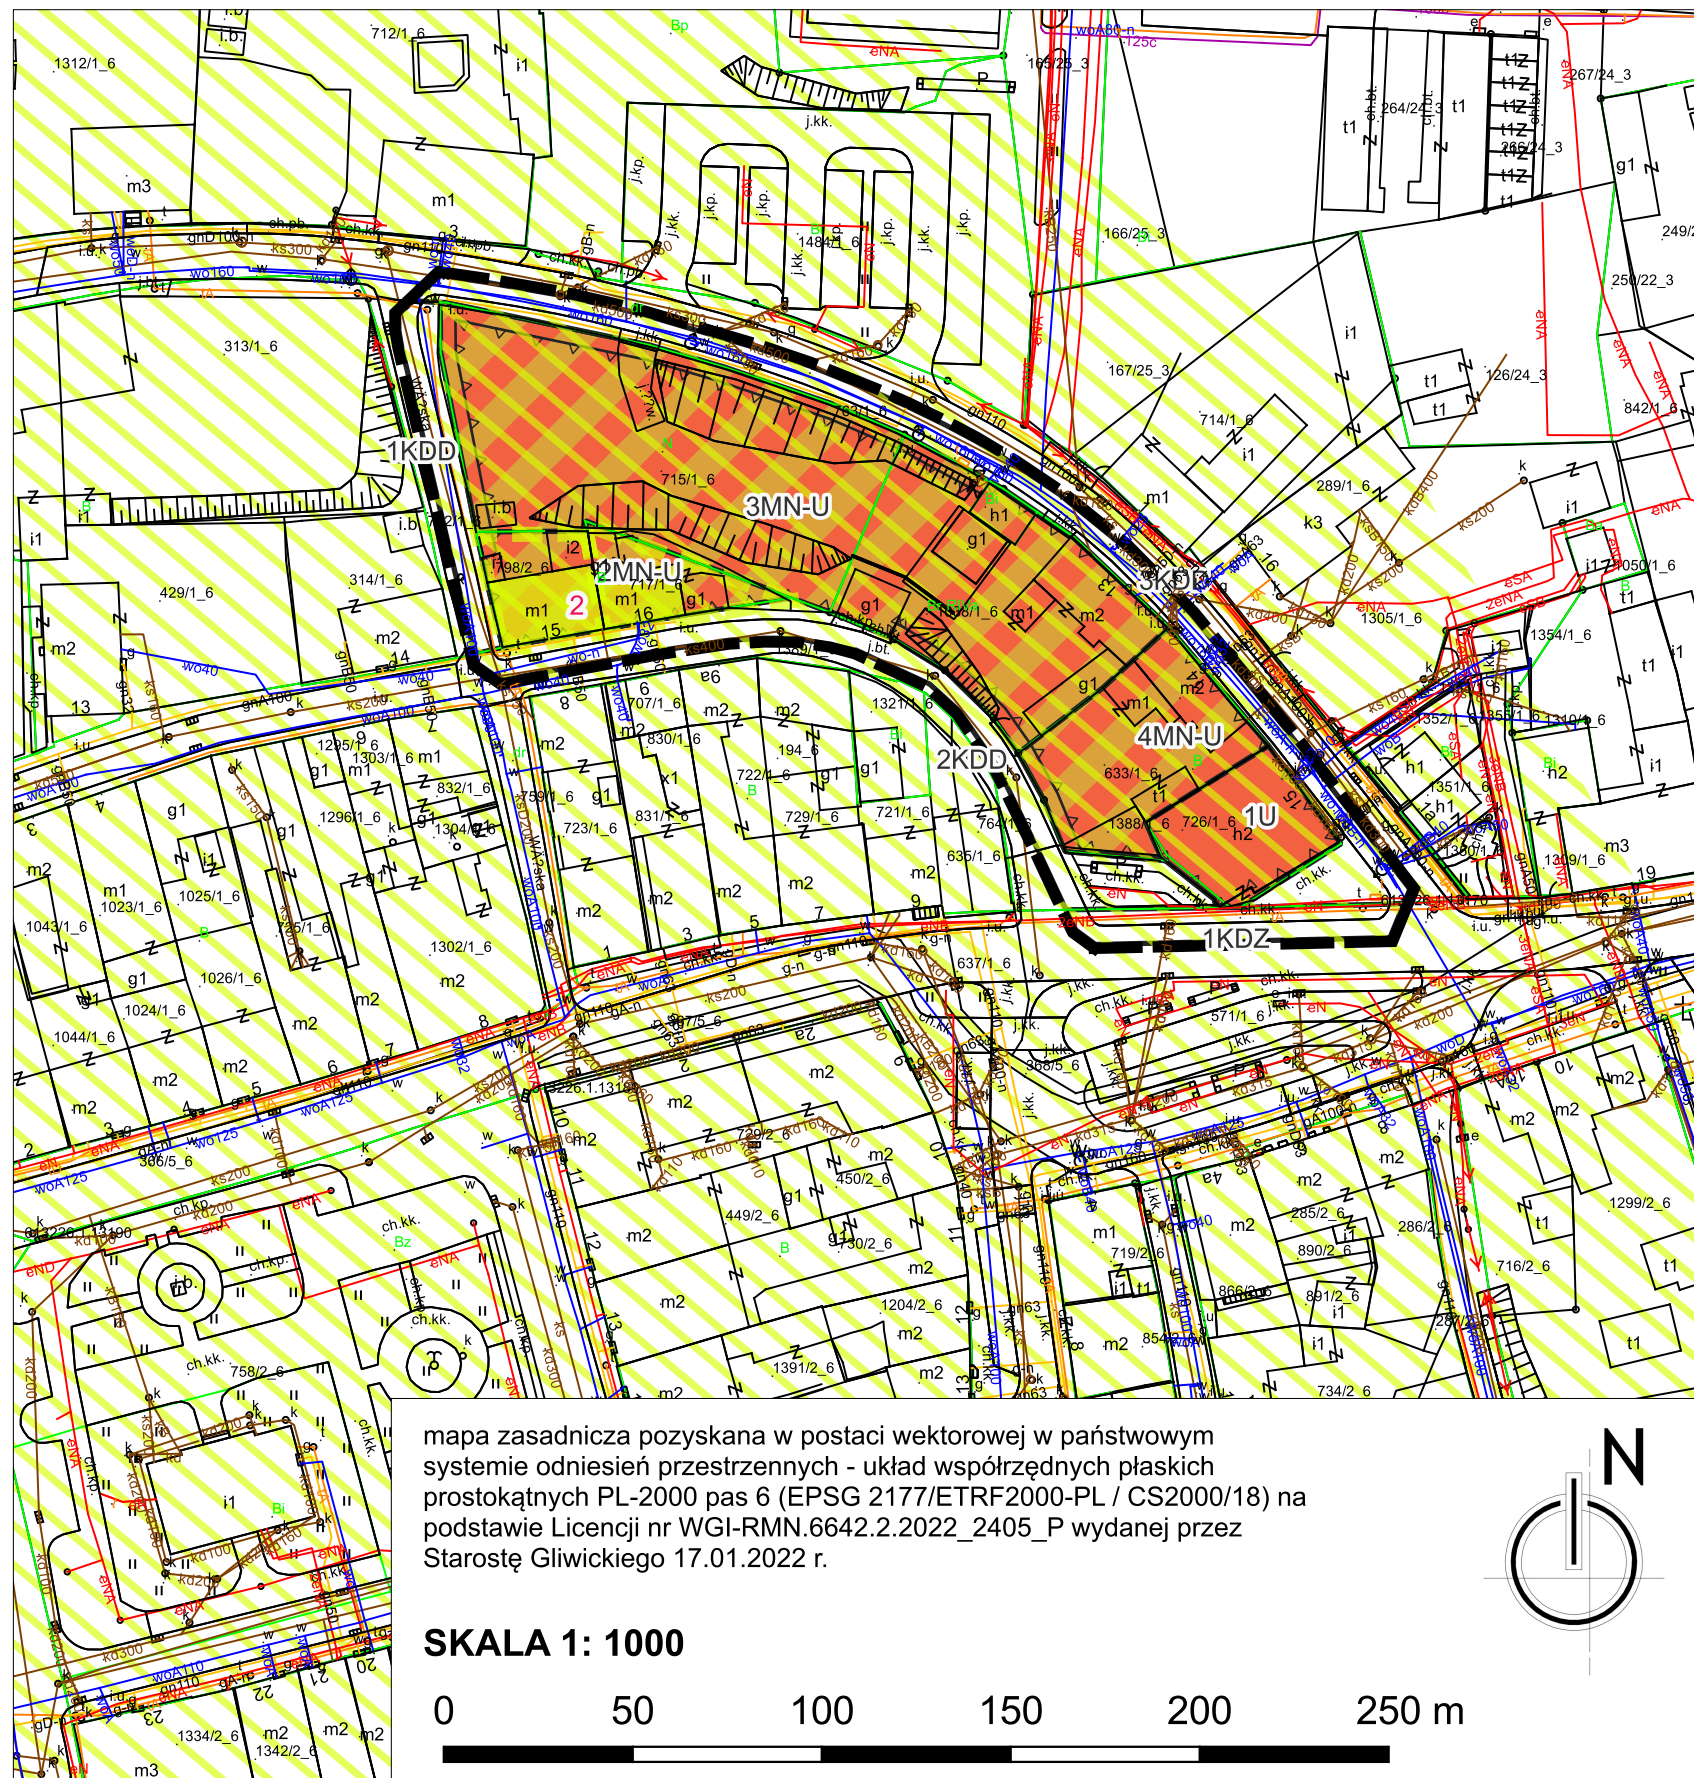


OZNACZENIA:

USTALENIA PLANU



granica obszaru objętego planem miejscowym

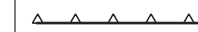

nieprzekraczalnia zabudowy

przeznaczenia terenów:



MN-U - teren zabudowy mieszkaniowej jednorodzinnej lub usług



MW-U



KDZ - teren drogi zbiorczej



KDD - teren drogi dojazdowej

USTALENIA OBOWIĄZUJĄCE NA PODSTAWIE PRZEPISÓW ODRĘBNYCH



obszary zabytkowe wpisane do rejestru zabytków



obiekty zabytkowe wpisane do rejestru zabytków



otoczenie obiektów zabytkowych wpisanych do rejestru zabytków



cały obszar znajduje się w zasięgu obszaru ochronnego głównego zbiornika wód podziemnych GZWP nr 330 Gliwice

WYRYS ZE STUDIUM UWARUNKOWAŃ I KIERUNKÓW ZAGOSPODAROWANIA PRZESTRZENNEGO GMINY PYSKOWICE

