



MIEJSCOWY PLAN ZAGOSPODAROWANIA PRZESTRZENNEGO
DLA 6 FRAGMENTÓW GMINY PYSKOWICE

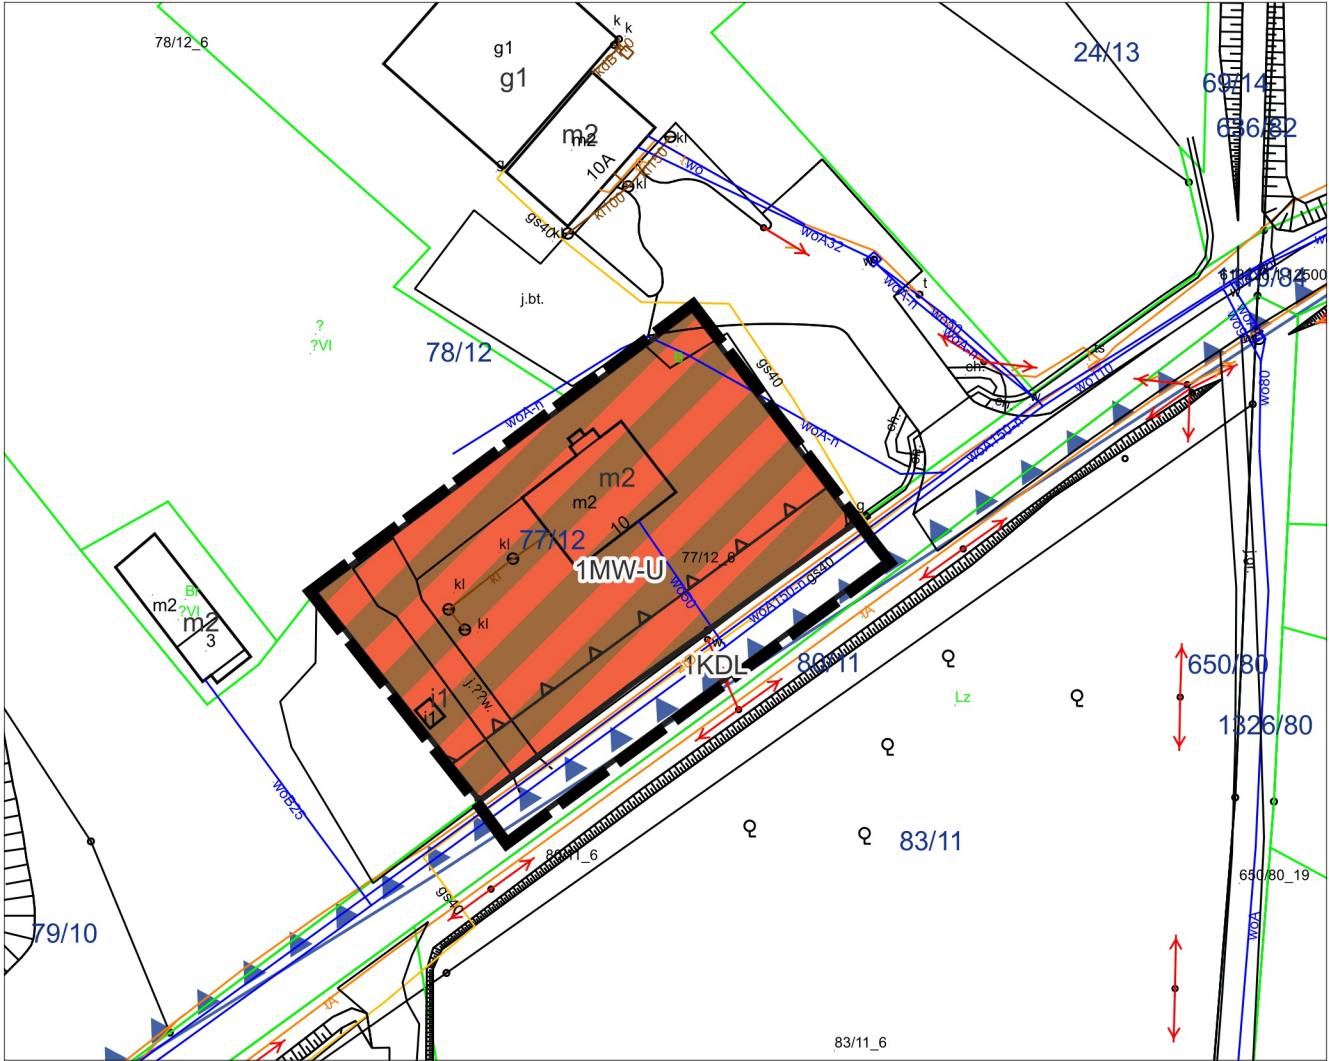

mapa zasadnicza pozyskana w postaci wektorowej w państwowym systemie odniesień przestrzennych - układ współrzędnych płaskich prostokątnych PL-2000 pas 6 (EPSG 2177/ETRF2000-PL / CS2000/18) na podstawie Licencji nr WGI-RMN.6642.2.2022_2405_P wydanej przez Starostę Gliwickiego 17.01.2022 r.

SKALA 1: 1000

0 50 100 150 200 250 m

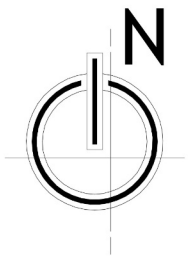

ARKUSZ 4 - OBSZAR NR 4

OZNACZENIA:

USTALENIA PLANU

- granica obszaru objętego planem miejscowym
- nieprzekraczalna linia zabudowy


przeznaczenia terenów:

- MW-U - teren zabudowy mieszkaniowej wielorodzinnej lub usług
- KDL - teren drogi lokalnej

USTALENIA OBOWIĄZUJĄCE NA PODSTAWIE PRZEPISÓW ODREBNYCH

- zasięg obszaru ochronnego głównego zbiornika wód podziemnych GZWP nr 330 Gliwice

WYRYS ZE STUDIUM UWARUNKOWAŃ I KIERUNKÓW
ZAGOSPODAROWANIA PRZESTRZENNEGO GMINY PYSKOWICE

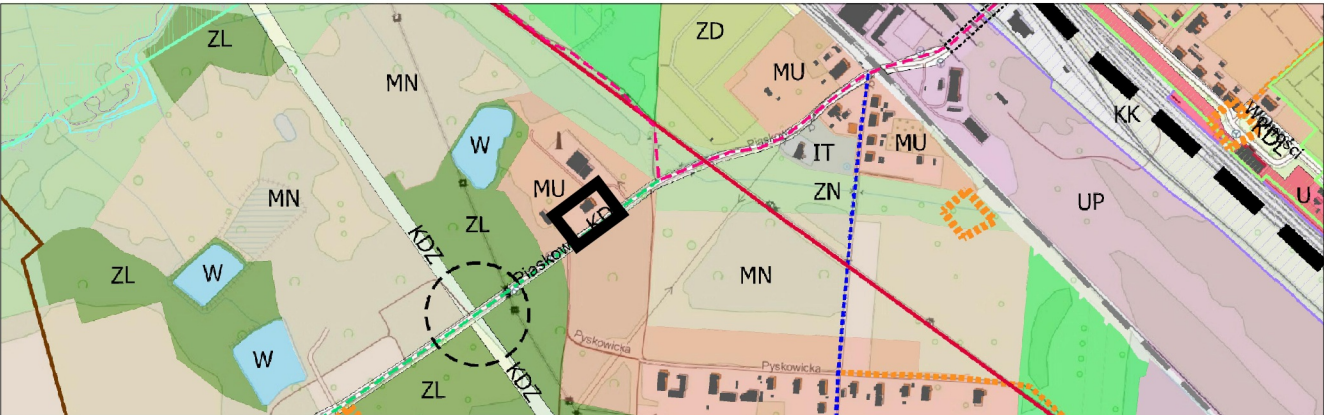

KIERUNKI PRZEZNACZEŃ:	
TERENY KOMUNIKACJI I INFRASTRUKTURY TECHNICZNEJ:	
	TERENY DRÓG PUBLICZNYCH GŁÓWNYCH PRZYSPIESZONYCH
	TERENY DRÓG PUBLICZNYCH GŁÓWNYCH
	TERENY DRÓG PUBLICZNYCH ZBIORCZYCH
	TERENY DRÓG PUBLICZNYCH LOKALNYCH
	TERENY KOLEJOWE
	TERENY INFRASTRUKTURY TECHNICZNEJ
TERENY OBSZARU ZURBANIZOWANEGO (ZURBANIZOWANE I ZABUDOWANE):	
	TERENY ZABUDOWY WIELOFUNKCYJNEJ CENTRUM PYSKOWIC
	TERENY ZABUDOWY MIESZKANOWO-USŁUGOWEJ
	TERENY ZABUDOWY MIESZKANOWEJ WYSOKIEJ INTENSYWNOŚCI
	TERENY ZABUDOWY MIESZKANOWEJ NISKIEJ INTENSYWNOŚCI
	TERENY ZABUDOWY USŁUGOWEJ
	TERENY ZABUDOWY OBIEKTÓW HANDLOWYCH O POWIERZCHNI SPRZEDAŻY POWYŻEJ 2000m ²
	TERENY ZABUDOWY USŁUGOWO-PRODUKCYJNEJ
	TERENY SPORTOWO-REKREACYJNE
	TERENY CMENTARZY
	TERENY ZIELENI URZĄDZONEJ
TERENY OBSZARU NIEZURBANIZOWANEGO (NIEZURBANIZOWANE I NIEZABUDOWANE):	
	TERENY LEŚNE
	TERENY ZIELENI NIEURZĄDZONEJ
	TERENY OGRODÓW DZIAŁKOWYCH
	TERENY ROLNE
	TERENY WÓD POWIERZCHNIOWYCH

	ZASIĘG PIĘDZIESIĘCIU METRÓW OD CMENTARZA
	ZASIĘG STUPIĘDZIESIĘCIU METRÓW OD CMENTARZA
	STREFA DOPUSZCZENIA LOKALIZACJI MAGAZYNÓW WYSOKIEGO SKŁADOWANIA
	OBIEKTY ZABYTKOWE WPISANE DO REJESTRU ZABYTKÓW WRAZ ZE STREFAMI OCHRONY
	ZESPÓŁ URBANISTYCZNY MIASTA PYSKOWICE WPISANY DO REJESTRU ZABYTKÓW - GRANICA STREFY A OCHRONY KONSERWATORSKIEJ
	GRANICA STREFY B OCHRONY KONSERWATORSKIEJ
	STREFA K OCHRONY KRAJOBRAZU KULTUROWEGO
	STREFA OCHRONY KRAJOBRAZU
	STREFA OCHRONY EKSPOZYCJI
	STANOWISKO ARCHEOLOGICZNE WRAZ Z NUMEREM
	TEREN ZAGROŻONY RUCHAMI MASOWYMI ZIEMI (OZNACZENIE INFORMACYJNE - ORIENTACYJNE)
	OSŁOWISKO AKTYWNE OKRESOWO WRAZ Z NUMEREM
	POMNIK PRZYRODY
	ŚCIEŻKI ROWEROWE - ISTNIĄCE I PLANOWANE, W TYM KORYTARZE PLANOWANYCH GŁÓWNYCH TRAS ROWEROWYCH
	ŚCIEŻKI PIESZO-ROWEROWE - PLANOWANE ORAZ MIEJSCA ODPOCZYNKU/REKREACJI/PUNKTY SERWISOWE DLA ROWERÓW