


MIEJSCOWY PLAN ZAGOSPODAROWANIA PRZESTRZENNEGO
DLA 6 FRAGMENTÓW GMINY PYSKOWICE



mapa zasadnicza pozyskana w postaci wektorowej w państwowym systemie odniesień przestrzennych - układ współrzędnych płaskich prostokątnych PL-2000 pas 6 (EPSG 2177/ETRF2000-PL / CS2000/18) na podstawie Licencji nr WGI-RMN.6642.2.2022_2405_P wydanej przez Starostę Gliwickiego 17.01.2022 r.

SKALA 1: 1000

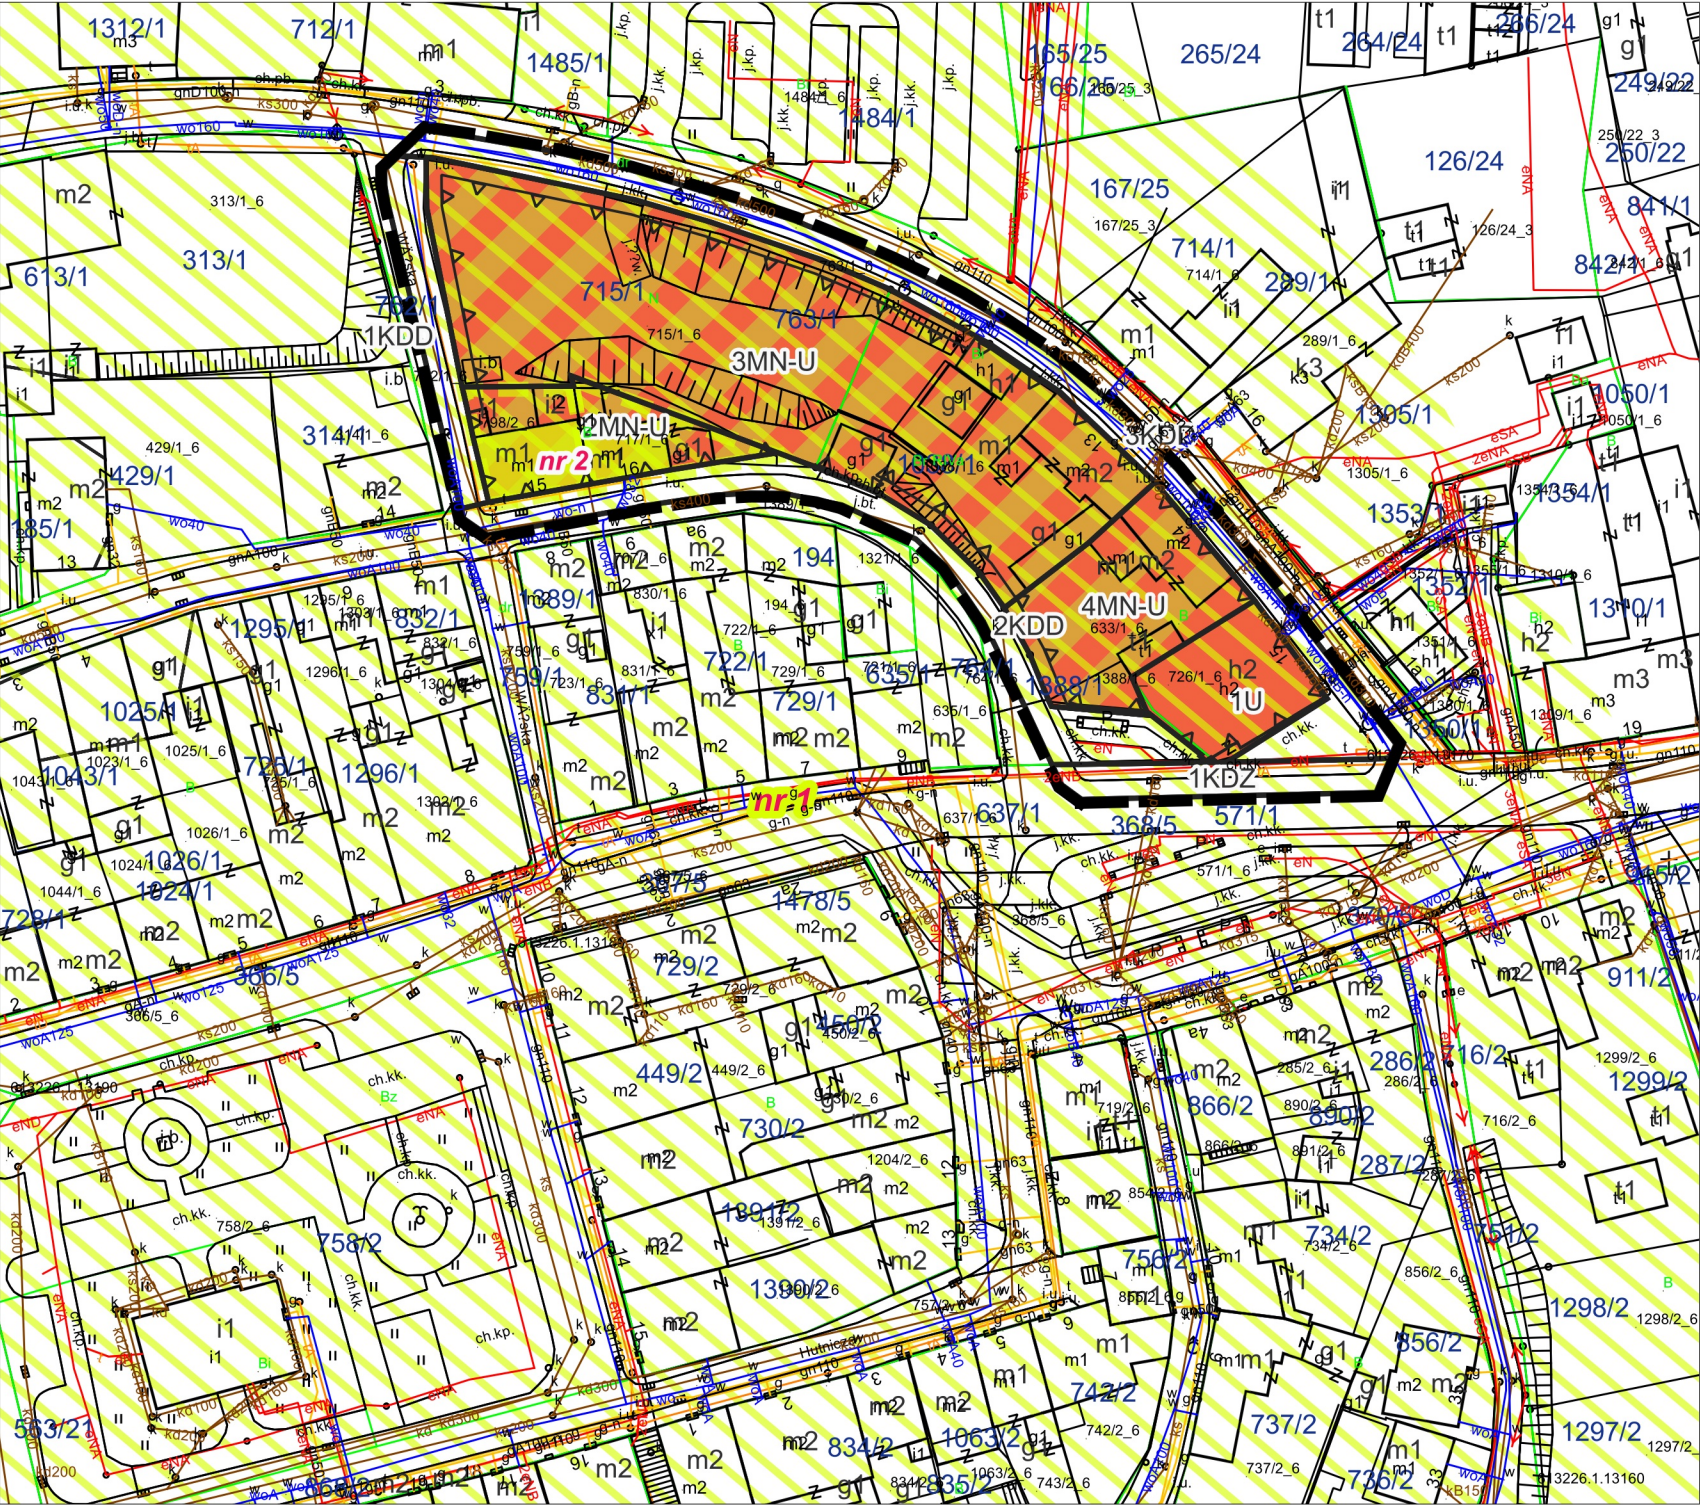

ARKUSZ 2 - OBSZAR NR 2

OZNACZENIA:

USTALENIA PLANU

- granica obszaru objętego planem miejscowym
- nieprzekraczalna linia zabudowy


przeznaczenia terenów:

- MN-U - teren zabudowy mieszkaniowej jednorodzinnej lub usług
- U - teren usług
- KDZ - teren drogi zbiorczej
- KDD - teren drogi dojazdowej

USTALENIA OBOWIĄZUJĄCE NA PODSTAWIE PRZEPISÓW ODRĘBNYCH

- obszar zabytkowy wpisany do rejestru zabytków - obszar nr 2 w całości znajduje się w jego zasięgu
 - obiekty zabytkowe wpisane do rejestru zabytków
 - otoczenie obiektów zabytkowych wpisanych do rejestru zabytków
- obszar nr 2 w całości znajduje się w zasięgu obszaru ochronnego głównego zbiornika wód podziemnych GZWP nr 330 Gliwice

WYRYS ZE STUDIUM UWARUNKOWAŃ I KIERUNKÓW
ZAGOSPODAROWANIA PRZESTRZENNEGO GMINY PYSKOWICE

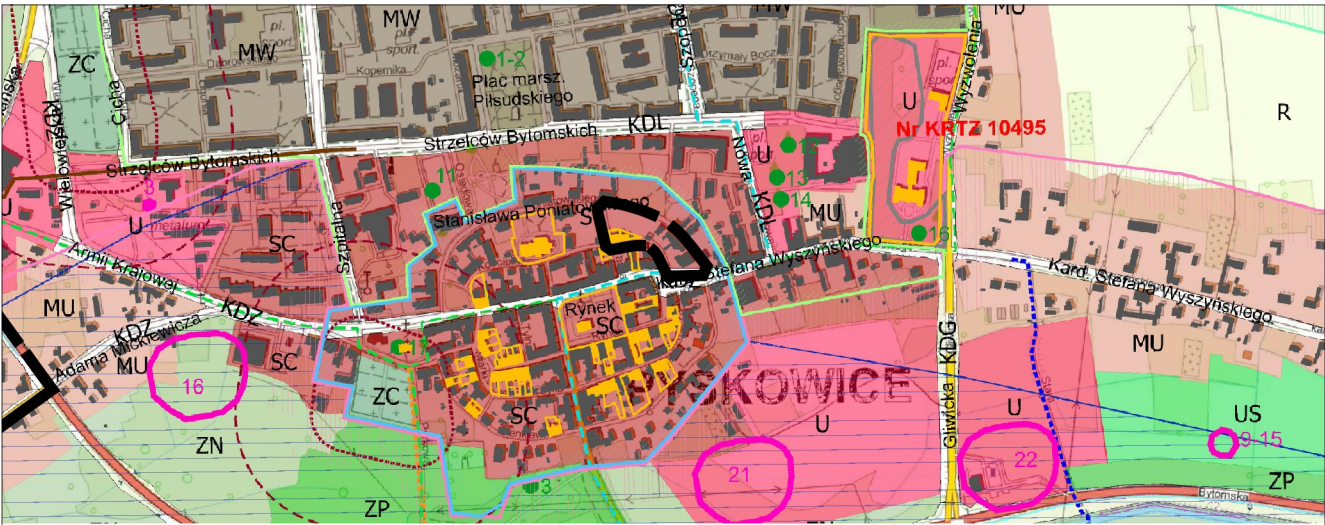

KIERUNKI PRZEZNACZEŃ:

TERENY KOMUNIKACJI I INFRASTRUKTURY TECHNICZNEJ:

- KDZP - TERENY DRÓG PUBLICZNYCH GŁÓWNYCH PRZYSPIESZONYCH
- KDZ - TERENY DRÓG PUBLICZNYCH GŁÓWNYCH
- KDZ - TERENY DRÓG PUBLICZNYCH ZBIORCZYCH
- KDL - TERENY DRÓG PUBLICZNYCH LOKALNYCH
- KK - TERENY KOLEJOWE
- IT - TERENY INFRASTRUKTURY TECHNICZNEJ

TERENY OBSZARU ZURBANIZOWANEGO (ZURBANIZOWANE I ZABUDOWANE):

- SC - TERENY ZABUDOWY WIELOFUNKCYJNEJ CENTRUM PYSKOWICE
- MU - TERENY ZABUDOWY MIESZKANOWO-USŁUGOWEJ
- MW - TERENY ZABUDOWY MIESZKANOWEJ WYSOKIEJ INTENSYWNOŚCI
- MN - TERENY ZABUDOWY MIESZKANOWEJ NISKIEJ INTENSYWNOŚCI
- U - TERENY ZABUDOWY USŁUGOWEJ
- UC - TERENY ZABUDOWY OBIEKTÓW HANDLOWYCH O POWIERZCHNI PRZEDZIAŁY POWYŻEJ 2000m²
- UP - TERENY ZABUDOWY USŁUGOWO-PRODUCYJNEJ
- US - TERENY SPORTOWO-REKREACYJNE
- ZC - TERENY CMENTARZY
- ZP - TERENY ZIELENI URZĄDZONEJ

TERENY OBSZARU NIEZURBANIZOWANEGO (NIEZURBANIZOWANE I NIEZABUDOWANE):

- ZL - TERENY LEŚNE
- ZN - TERENY ZIELENI NIEURĄDZONEJ
- ZD - TERENY OGRODÓW OZAKOWYCH
- R - TERENY ROLNE
- W - TERENY WÓD POWIERZCHNIOWYCH

ZASIĘG PIĘĆDZIESIĘCIU METRÓW OD OCHOTNARZA

ZASIĘG STUPIĘDZIESIĘCIU METRÓW OD OCHOTNARZA

STREFA DOPUSZCZENIA LOKALIZACJI MAGAZYNÓW WYSOKIEGO SKŁADOWANIA

OBIEKTY ZABYTKOWE WPISANE DO REJESTRU ZABYTKÓW WRAZ ZE STREFAMI OCHRONY

ZESZŁY URBANISTYCZNY MIASTA PYSKOWICE WPISANY DO REJESTRU ZABYTKÓW - GRANICA

STREFA A OCHRONY KONSERWATORSKIEJ

GRANICA STREFY B OCHRONY KONSERWATORSKIEJ

STREFA K OCHRONY KRAJOBRAZU KULTUROWEGO

STREFA OCHRONY KRAJOBRAZU

STREFA OCHRONY KRAJOBRAZU

STREFA OCHRONY KRAJOBRAZU

STANOWISKO ARCHEOLOGICZNE WRAZ Z NUMEREM

TEREN ZABUDOWY RUCHAJĄCYCH SIĘ WOD (OZNACZENIE INFORMACYJNE - ORIENTACYJNE)

OSWIEŚKO AKTYWNE OKRESOWO WRAZ Z NUMEREM

POWIADKI PRZYRODY

ŚCIEŻKI KROWIDOWE - ISTNIEJĄCE I PLANOWANE, W TYM KORYTARZE PLANOWANYCH GŁÓWNYCH

TRAS KROWIDOWYCH

ŚCIEŻKI PIESZE I PIESZO-ROWEROWE - PLANOWANE ORAZ MIEJSCA

ODPOCZYNAJKU/REKREACJI/PUNKTY SERWISOWE DLA ROWERÓW