

PROGNOZA ODDZIAŁYWANIA NA ŚRODOWISKO MIEJSCOWEGO PLANU ZAGOSPODAROWANIA PRZESTRZENNEGO DLA 6 FRAGMENTÓW GMINY PYSKOWICE




**SKUTKI USTALEŃ
MIEJSCOWEGO PLANU ZAGOSPODAROWANIA PRZESTRZENNEGO**

mało znaczące - utrzymanie stanu istniejącego, istniejąca zabudowa lub usankcjonowanie stanu istniejącego

mapa zasadnicza pozyskana w postaci wektorowej w państwowym systemie odniesień przestrzennych - układ współrzędnych płaskich prostokątnych PL-2000 pas 6 (EPSG 2177/ETRF2000-PL / CS2000/18) na podstawie Licencji nr WGI-RMN.6642.2.2022_2405_P wydanej przez Starostę Gliwickiego 17.01.2022 r.

SKALA 1: 1000

0 50 100 150 200 250 m

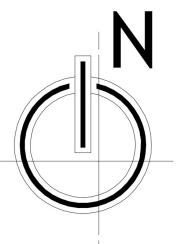

ARKUSZ 3 - OBSZAR NR 3

OZNACZENIA:

USTALENIA PLANU

- granica obszaru objętego planem miejscowym
- nieprzekraczalna linia zabudowy


przeznaczenia terenów:

- MN-U - teren zabudowy mieszkaniowej jednorodzinnej lub usług

USTALENIA OBOWIĄZUJĄCE NA PODSTAWIE PRZEPISÓW ODRĘBNYCH

obszar nr 3 w całości znajduje się w zasięgu obszaru ochronnego głównego zbiornika wód podziemnych GZWP nr 330 Gliwice

WYRYS ZE STUDIUM UWARUNKWAŃ I KIERUNKÓW ZAGOSPODAROWANIA PRZESTRZENNEGO GMINY PYSKOWICE

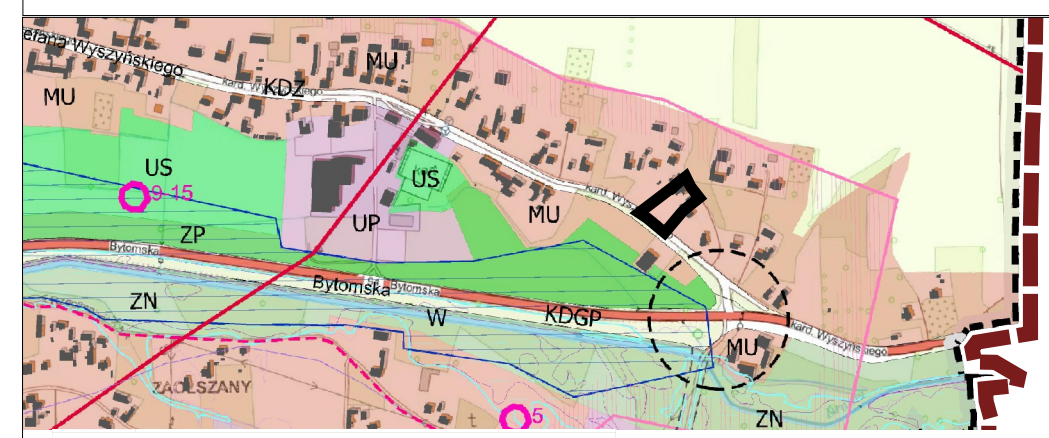

KIERUNKI PRZEZNACZEŃ:

TERENY KOMUNIKACJI I INFRASTRUKTURY TECHNICZNEJ:	
	KDGP - TERENY DRÓG PUBLICZNYCH GŁÓWNYCH PRZYSPIESZONYCH
	KDG - TERENY DRÓG PUBLICZNYCH GŁÓWNYCH
	KDZ - TERENY DRÓG PUBLICZNYCH ZBIORCZYCH
	KDL - TERENY DRÓG PUBLICZNYCH LOKALNYCH
	KK - TERENY KOLEJOWE
	IT - TERENY INFRASTRUKTURY TECHNICZNEJ
TERENY OBSZARU ZURBANIZOWANEGO (ZURBANIZOWANE I ZABUDOWANE):	
	SC - TERENY ZABUDOWY WIELOFUNKcyjNEJ CENTRUM PYSKOWICE
	MU - TERENY ZABUDOWY MIESZKANOWO-USŁUGOWEJ
	MW - TERENY ZABUDOWY MIESZKANOWEJ WYSOKIEJ INTENSYwnOŚCI
	MN - TERENY ZABUDOWY MIESZKANOWEJ NISZKIEJ INTENSYwnOŚCI
	U - TERENY ZABUDOWY USŁUGOWEJ
	UC - TERENY ZABUDOWY OBIEKTÓW HANDLOWYCH O POWIERZCHNI SPRZEDAŻY POWYŻEJ 2000m ²
	UP - TERENY ZABUDOWY USŁUGOWO-PRODUKcyjNEJ
	US - TERENY SPORTOWO-REKREACYjNE
	ZC - TERENY CMENTARZY
	ZP - TERENY ZIELENI URZĄDZONEJ
TERENY OBSZARU NIEZURBANIZOWANEGO (NIEZURBANIZOWANE I NIEZABUDOWANE):	
	ZL - TERENY LEŚNE
	ZN - TERENY ZIELENI NIEURZĄDZONEJ
	ZD - TERENY OGRODÓW DZIAŁKOWYCH
	R - TERENY ROLNE
	W - TERENY WÓD POWIERZchnIOWYCH

- ZASIĘG PIĘĆDZIESIĘCIU METRÓW OD CMENTARZA
- ZASIĘG STUPIĘDZIESIĘCIU METRÓW OD CMENTARZA
- STREFA DOPUSZCZENIA LOKALIZACJI MAGAZYNÓW WYSOKIEGO SKŁADOWNIA
- OBIEKTY ZABYTKOWE WPISANE DO REJESTRU ZABYTKÓW WRAZ ZE STREFAMI OCHRONY
- ZESPÓŁ URBANISTYCZNY MIASTA PYSKOWICE WPISANY DO REJESTRU ZABYTKÓW - GRANICA STREFY A OCHRONY KONSERWATORSKIEJ
- GRANICA STREFY B OCHRONY KONSERWATORSKIEJ
- STREFA K OCHRONY KRAJOBRAZU KULTUROWEGO
- STREFA OCHRONY KRAJOBRAZU
- STREFA OCHRONY EKSPOZYCJI
- STANOWISKO ARCHEOLOGICZNE WRAZ Z NUMEREM
- TEREN ZAGROŻONY RUCHAMI MASOWYMI ZIEMI (OZNACZENIE INFORMACYjNE - ORIENTACYjNE)
- OSŁOWNIKO AKTYWNE OKRESOWO WRAZ Z NUMEREM
- POMNIKI PRZYRODY
- ŚCIEŻKI ROWEROWE - ISTNIĄCE I PLANOWANE, W TYM KORYTARZE PLANOWANYCH GŁÓWNYCH TRAS ROWEROWYCH
- ŚCIEŻKI PIESZE I PIESZO-ROWEKOWE - PLANOWANE ORAZ MIEJSCA ODPOCYNKU/REKREACJI/PUNKTY SERWISOWE DLA ROWERÓW