

**UCHWAŁA NR VII/60/2024
RADY MIEJSKIEJ W PYSKOWICACH**

z dnia 26 września 2024 r.

**w sprawie wyrażenia zgody na przystąpienie do sporządzenia zintegrowanego planu inwestycyjnego dla
obszaru w Pyskowicach przy ul. Lokalnej**

Na podstawie art 18 ust. 2 pkt 15 ustawy z dnia 8 marca 1990 r. o samorządzie gminnym (Dz. U. z 2024 r. poz. 609 z późn. zm.) oraz art. 37ec ust. 1 ustawy z dnia 27 marca 2003 r. o planowaniu i zagospodarowaniu przestrzennym (Dz. U. z 2024 r. poz. 1130), na wniosek firmy Rossmann Supermarkety Drogerijne Polska Sp. z o.o., złożony za pośrednictwem Burmistrza Miasta Pyskowice, uchwala się co następuje:

§ 1. 1. Wyraża się zgodę na przystąpienie do sporządzenia zintegrowanego planu inwestycyjnego, którego projekt załączony został do wniosku Rossmann Supermarkety Drogerijne Polska Sp. z o.o., ul. św. Teresy 109, 91-222 Łódź, z dnia 23 września 2024 r.

2. Granice obszaru objętego zintegrowanym planem inwestycyjnym zostały określone na załączniku graficznym w skali 1:1000, będącym integralną częścią niniejszej uchwały.

§ 2. Traci moc uchwała nr LXVII/618/2024 Rady Miejskiej w Pyskowicach z dnia 27 marca 2024 r. w sprawie wyrażenia zgody na przystąpienie do sporządzenia zintegrowanego planu inwestycyjnego dla obszaru w Pyskowicach przy ul. Lokalnej.


§ 3. Wykonanie uchwały powierza się Burmistrzowi Miasta Pyskowice.

§ 4. Uchwała wchodzi w życie z dniem podjęcia.

Przewodnicząca Rady

Jolanta Drozd

Załącznik do uchwały Nr VII/60/2024
Rady Miejskiej w Pyskowicach
z dnia 26 września 2024 r.

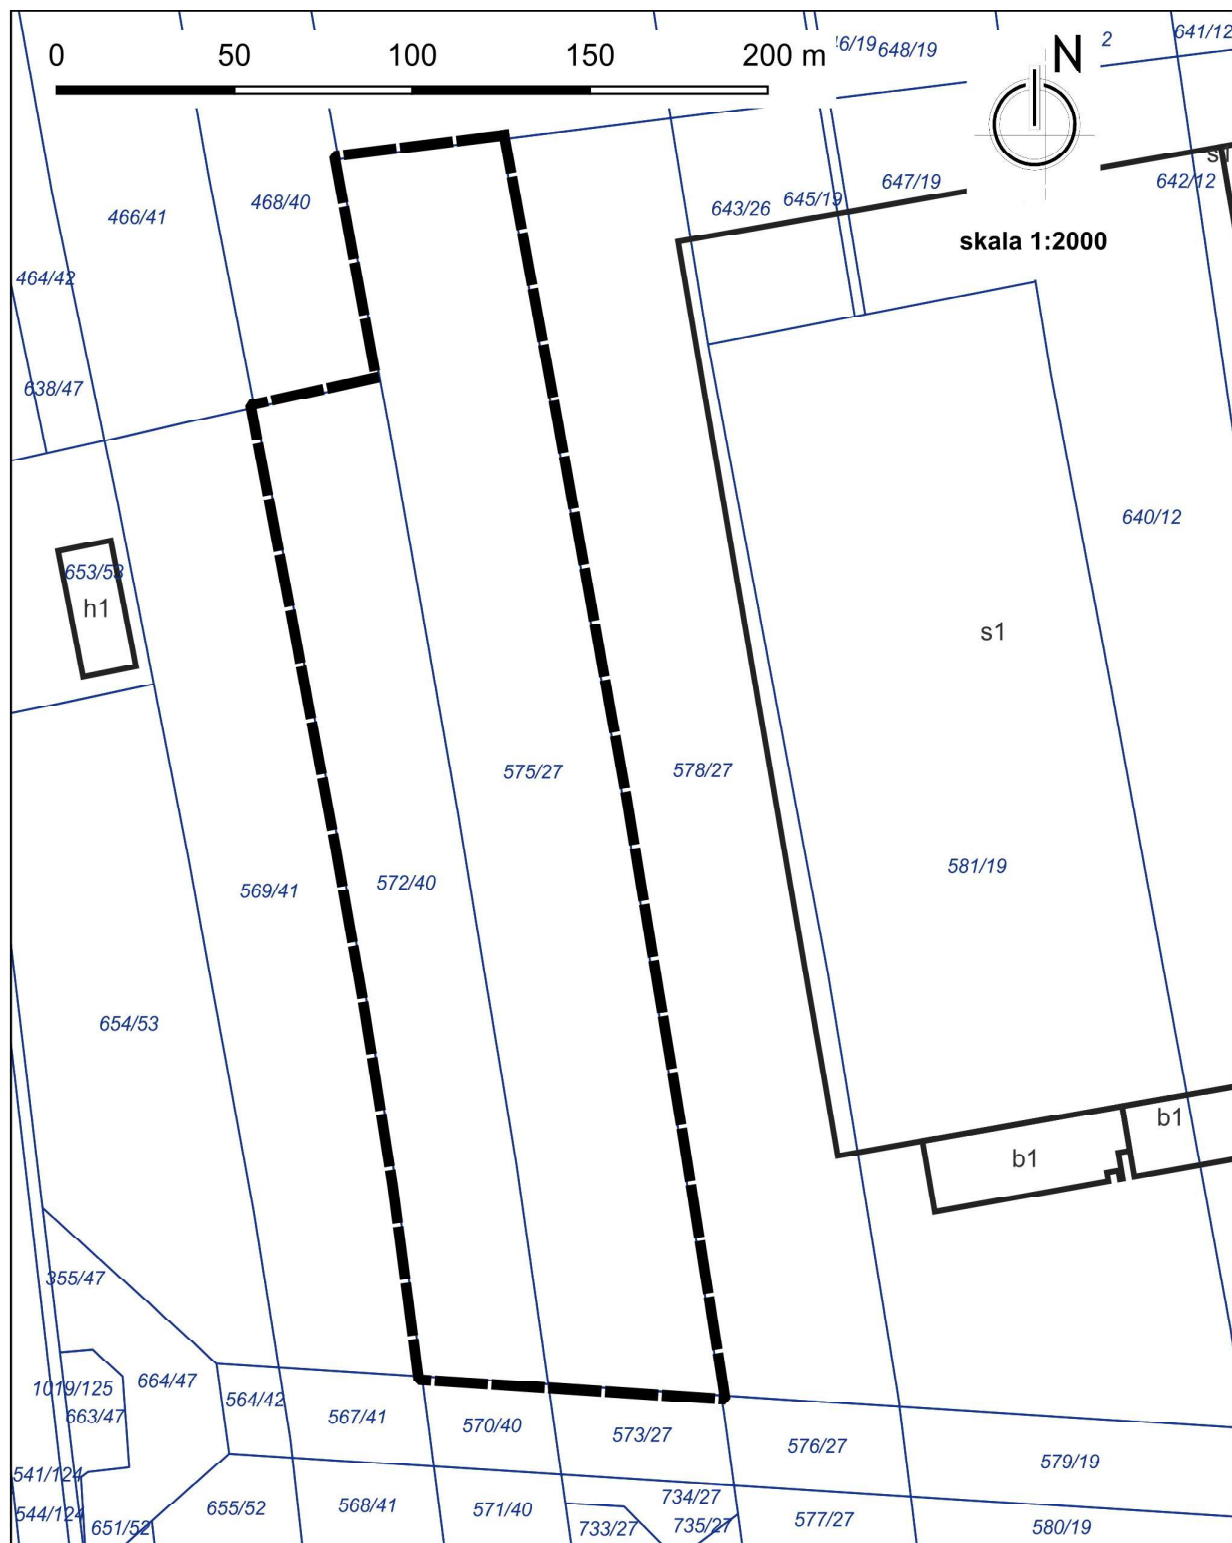

OZNACZENIA:



granica opracowania zintegrowanego planu inwestycyjnego