

UCHWAŁA NR XX/154/2025
RADY MIEJSKIEJ W PYSKOWICACH

z dnia 25 września 2025 r.

w sprawie wyrażenia zgody na przystąpienie do sporządzenia zintegrowanego planu inwestycyjnego dla obszaru w Pyskowicach przy ul. Dworcowej

Na podstawie art. 37ec ust. 1 ustawy z dnia 27 marca 2003 r. o planowaniu i zagospodarowaniu przestrzennym (Dz. U. z 2024 r. poz. 1130 z późn. zm.), na wniosek firmy Dom100_P3 Sp. z o.o. z siedzibą w Gliwicach, złożony za pośrednictwem Burmistrza Miasta Pyskowice, uchwala się co następuje:

§ 1. Wyraża się zgodę na przystąpienie do sporządzenia zintegrowanego planu inwestycyjnego, którego projekt został załączony do wniosku Dom100_P3 Sp. z o.o., ul. Bojkowska 37 AB, 44-100 Gliwice, z dnia 25 sierpnia 2025 r.

§ 2. Granice obszaru objętego zintegrowanym planem inwestycyjnym zostały określone na załączniku graficznym w skali 1:1000, będącym integralną częścią niniejszej uchwały.


§ 3. Wykonanie uchwały powierza się Burmistrzowi Miasta Pyskowice.

§ 4. Uchwała wchodzi w życie z dniem podjęcia.

Przewodnicząca Rady

Jolanta Drozd

Załącznik do uchwały nr XX/154/2025
Rady Miejskiej w Pyskowicach
z dnia 25 września 2025 r.

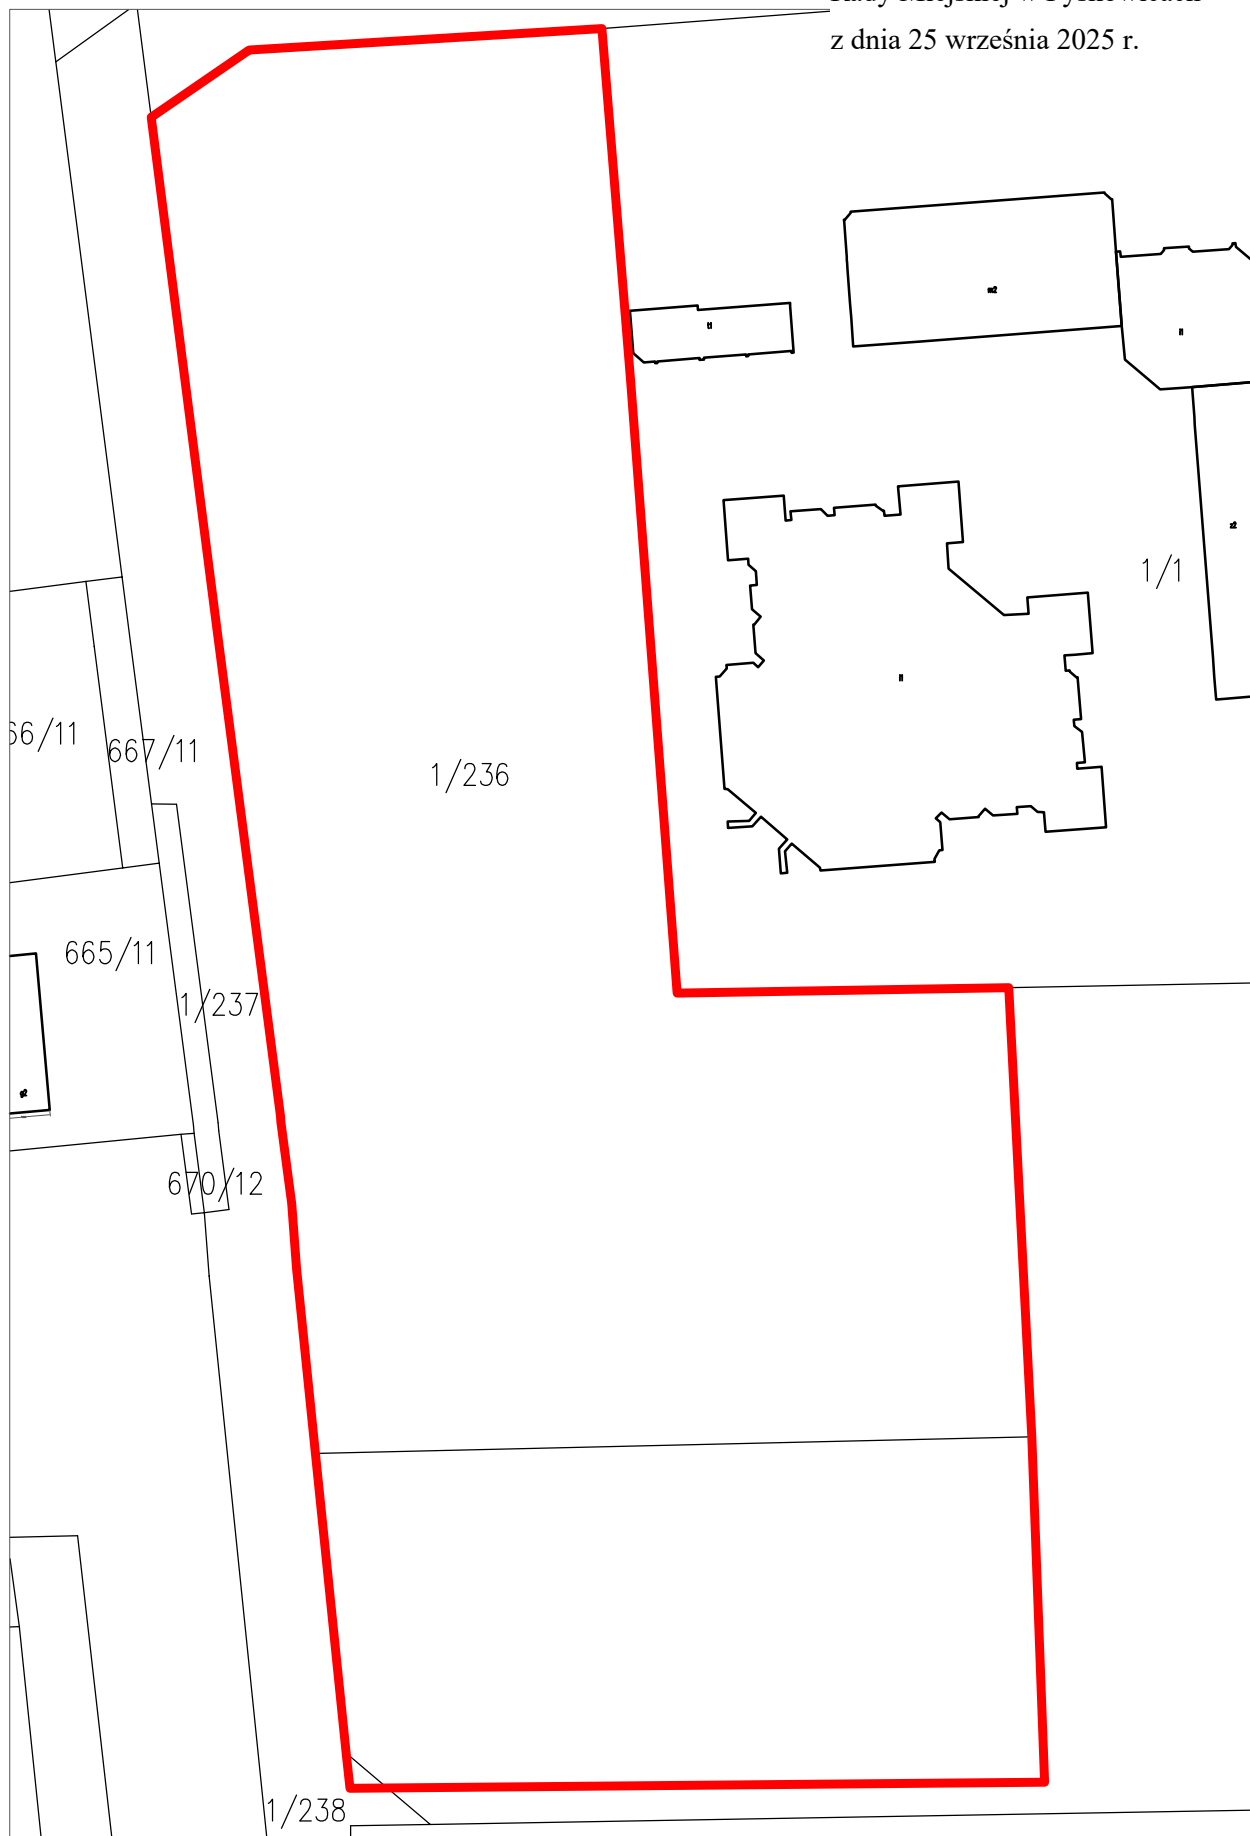

OZNACZENIA:



granica opracowania zintegrowanego planu inwestycyjnego

skala 1:1000