


ZINTEGROWANY PLAN INWESTYCYJNY
DLA OBSZARU W PYSKOWICACH PRZY UL. LOKALNEJ

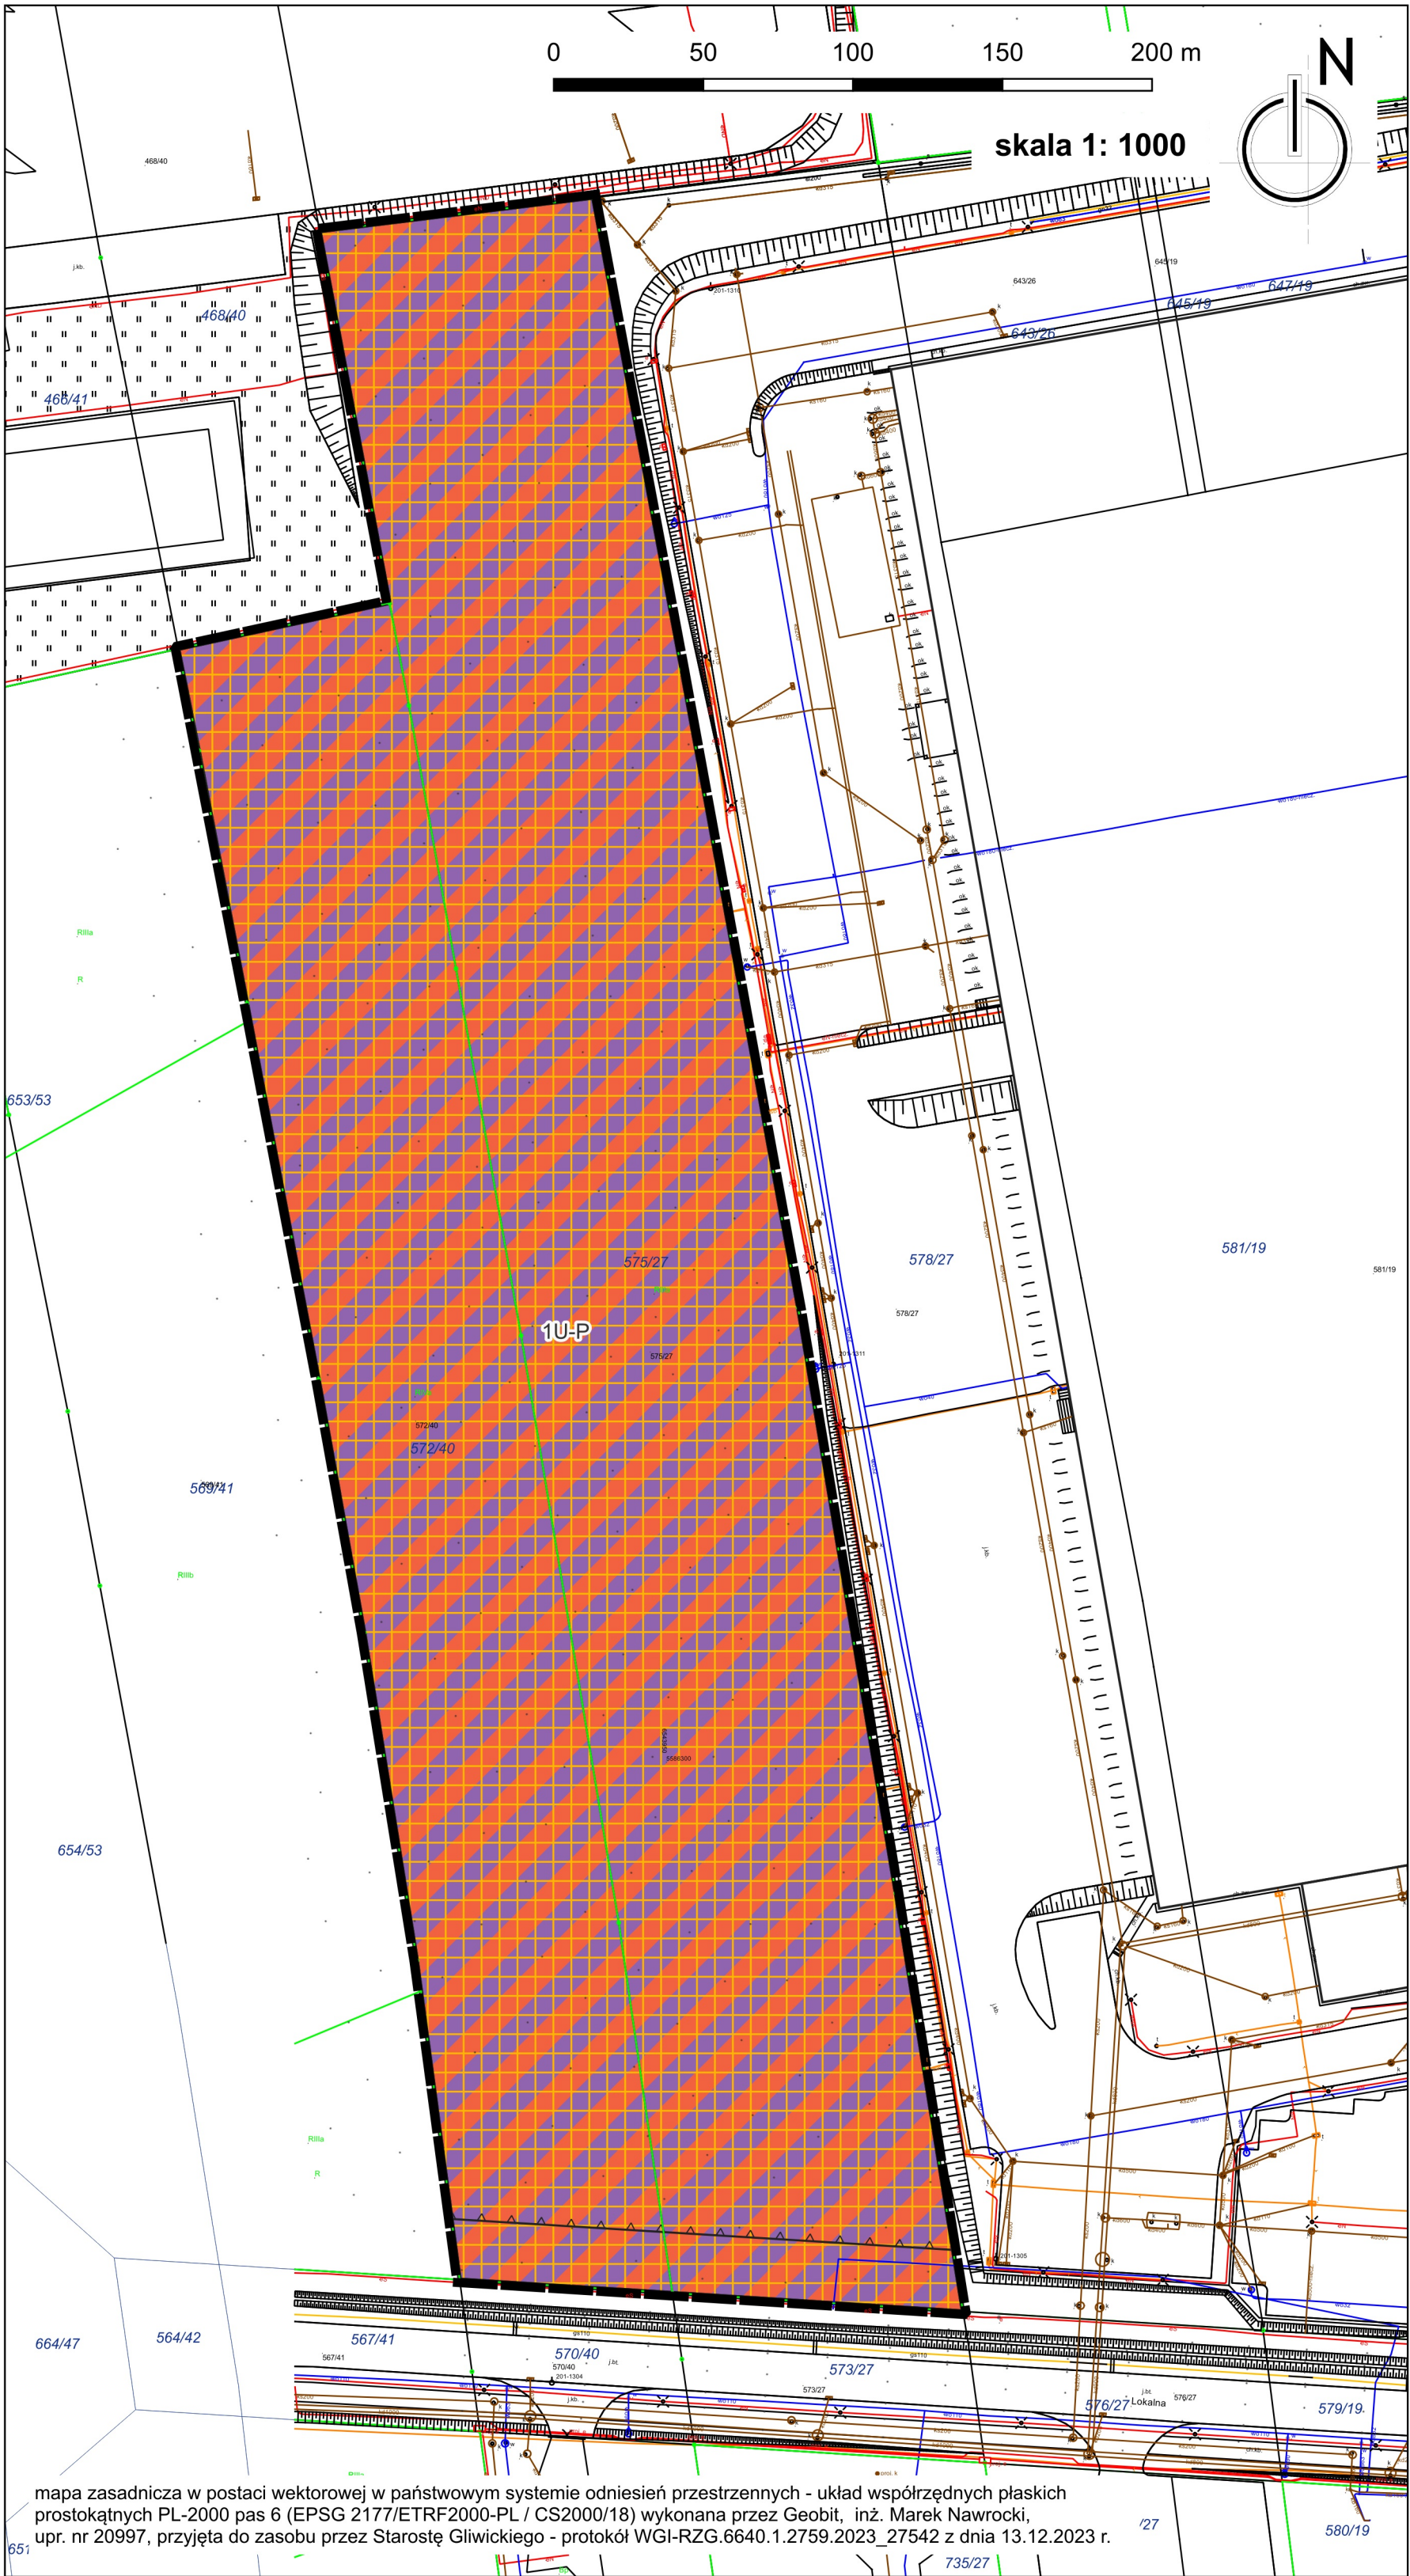

OZNACZENIA:

USTALENIA PLANU

- granica obszaru objętego zintegrowanym planem inwestycyjnym
- nieprzekraczalna linia zabudowy
- linia rozgraniczająca tereny o różnym przeznaczeniu lub różnych zasadach zagospodarowania
- U-P - teren usług lub produkcji

USTALENIA OBOWIĄZUJĄCE NA PODSTAWIE PRZEPISÓW ODRĘBNYCH

- cały obszar planu znajduje się w zasięgu głównego zbiornika wód podziemnych GZWP nr 330 Gliwice

SKUTKI USTALEŃ
ZINTEGROWANEGO PLANU INWESTYCYJNEGO

- mało znaczące:
 - utrzymanie istniejącego przeznaczenia
 - nowa zabudowa magazynowo-logistyczna

mapa zasadnicza w postaci wektorowej w państwowym systemie odniesień przestrzennych - układ współrzędnych płaskich prostokątnych PL-2000 pas 6 (EPSG 2177/ETRF2000-PL / CS2000/18) wykonana przez Geobit, inż. Marek Nawrocki, upr. nr 20997, przyjęta do zasobu przez Starostę Gliwickiego - protokół WGI-RZG.6640.1.2759.2023_27542 z dnia 13.12.2023 r.