

ZINTEGROWANY PLAN INWESTYCYJNY DLA OBSZARU W PYSKOWICACH PRZY UL. DWORCOWEJ



OZNACZENIA:

granica obszaru objętego  
zintegrowanym planem inwestycyjnym

USTALENIA PLANU

nieprzekraczalna linia zabudowy

linia rozgraniczająca tereny o różnym przeznaczeniu  
lub różnych zasadach zagospodarowania

przeznaczenia terenów:



MW-U - teren zabudowy mieszkaniowej wielorodzinnej lub usług

KOP-ZP - teren parkingu lub zieleni urządzonej

USTALENIA OBOWIĄZUJĄCE NA PODSTAWIE  
PRZEPISÓW ODREBNYCH

cały obszar planu znajduje się w zasięgu  
głównego zbiornika wód podziemnych GZWP nr 330 Gliwice

skala 1: 1000

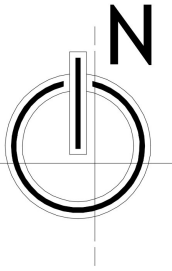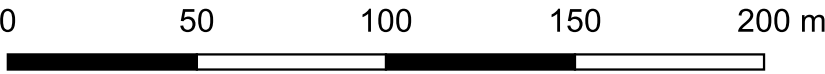

mapa zasadnicza w postaci wektorowej w państwowym systemie odniesień przestrzennych - układ  
współrzędnych płaskich prostokątnych PL-2000 strefa 6, wykonana przez Zakład Usług Geodezyjnych  
GEOREF - Tomasz Ciążyński, upr. nr 21275, przyjęta do zasobu przez Starostę Gliwickiego - protokół  
WGI-RZG.6640.1.2639.2024 z dn. 30.01.2025 r.