

**UCHWAŁA NR XII/108/2025
RADY MIEJSKIEJ W PYSKOWICACH**

z dnia 27 marca 2025 r.

w sprawie przystąpienia do sporządzenia miejscowego planu zagospodarowania przestrzennego dla fragmentu gminy Pyskowice

Na podstawie art. 18 ust. 2, pkt 5 ustawy z dnia 8 marca 1990 r. o samorządzie gminnym (t.j. Dz. U. z 2024 r. poz. 1465 z późn. zm.) oraz art. 14 ust. 1 i 4 ustawy z dnia 27 marca 2003 r. o planowaniu i zagospodarowaniu przestrzennym (t.j. Dz.U. z 2024 r., poz. 1130 z późn. zm.), na wniosek Burmistrza Miasta Pyskowice uchwala się, co następuje:

§ 1. Przystępuje się do sporządzenia miejscowego planu zagospodarowania przestrzennego dla Gminy Pyskowice.

§ 2. Granice obszaru miejscowego planu zagospodarowania przestrzennego, o którym mowa w §1 określone zostały na załączniku graficznym w skali 1:25000, będącym integralną częścią niniejszej uchwały.

§ 3. Dopuszcza się możliwość etapowego sporządzania i uchwalania planu miejscowego.


§ 4. Wykonanie uchwały powierza się Burmistrzowi Miasta Pyskowice.

§ 5. Uchwała wchodzi w życie z dniem podjęcia.

Przewodnicząca Rady

Jolanta Drozd

Załącznik do uchwały Nr XII/108/2025
Rady Miejskiej w Pyskowicach
z dnia 27 marca 2025 r.

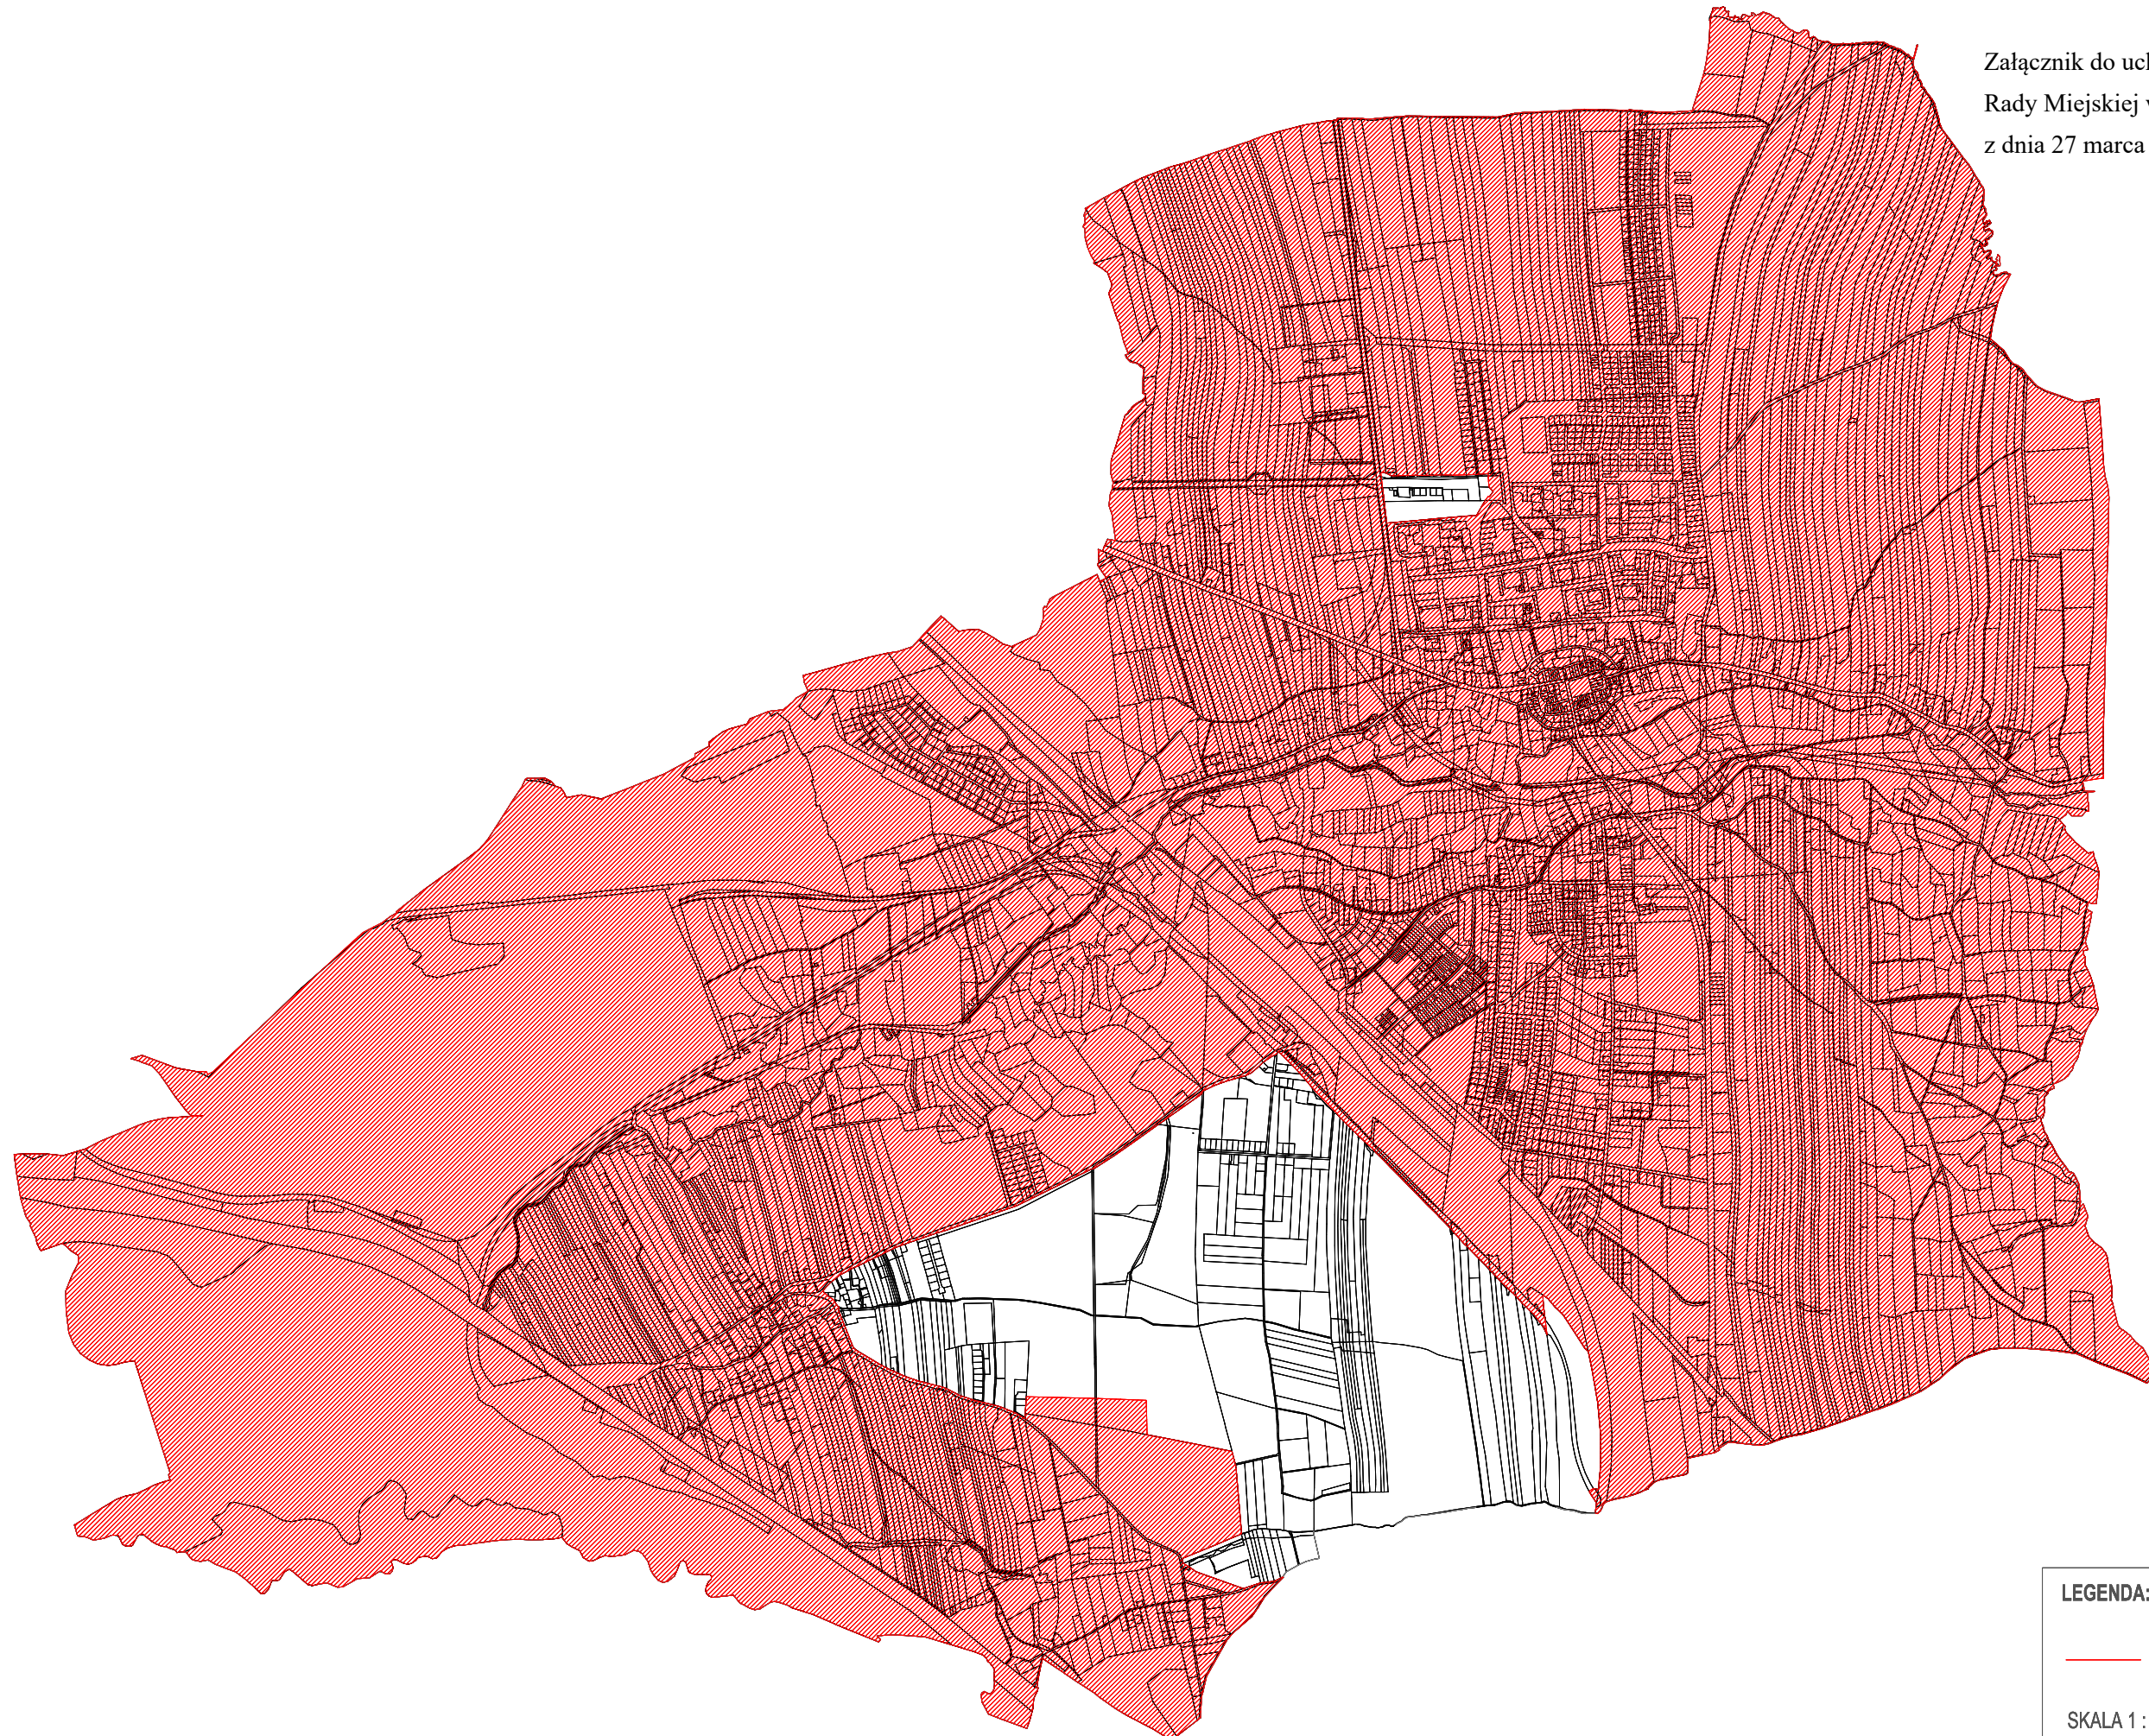

LEGENDA:

— ZAKRES OPRACOWANIA

SKALA 1 : 25 000