


UCHWAŁA KRAJOBRAZOWA

ZASADY I WARUNKI SYTUOWANIA OBIEKTÓW MAŁEJ ARCHITEKTURY,
TABLIC REKLAMOWYCH I URZĄDZEŃ REKLAMOWYCH ORAZ OGRODZEŃ,
ICH GABARYTY, STANDARDY JAKOŚCIOWE ORAZ RODZAJE MATERIAŁÓW
BUDOWLANYCH, Z JAKICH MOGĄ BYĆ WYKONANE




MAŁA
ARCHITEKTURA

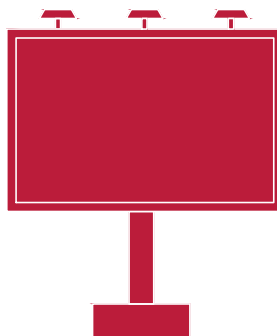

TABLICE
I URZĄDZENIA
REKLAMOWE



SZYLDY

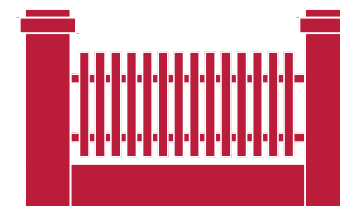

OGRODZENIA

ETAPY PRAC NAD UCHWAŁĄ

DIAGNOZA PRZESTRZENNA

INWENTARYZACJA REKLAM

RAPORT O STANIE ISTNIEJĄCYM

ZBIERANIE PROPOZYCJI I OPINII

KONSULTACJE Z MIESZKAŃCAMI I PRZEDSIĘBIORCAMI W FORMIE ANKIETY

OPRACOWANIE PROJEKTU UCHWAŁY

UZGODNIENIA I OPINIOWANIE

UZYSKANIE OPINII GMINNEJ KOMISJI URBANISTYCZNO-ARCHITEKTONICZNEJ

UZGODNIENIA I OPINIOWANIE PRZEZ ZEWNĘTRZNE INSTYTUCJE

WYŁOŻENIE DO WGLĄDU PUBLICZNEGO

WYŁOŻENIE UCHWAŁY DO PUBLICZNEGO WGLĄDU NA OKRES 21 DNI


PRZYJMOWANIE I ROZPATRZENIE UWAG

PODJĘCIE UCHWAŁY

PRZEDMIOT UCHWAŁY




MAŁA ARCHITEKTURA

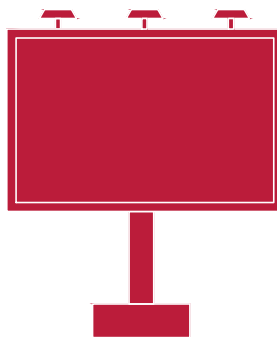

TABLICE I URZĄDZENIA REKLAMOWE



SZYLDY

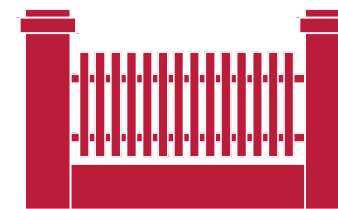

OGRODZENIA

STREFY UCHWAŁY



ZASIĘG OCHRONY KONSERWATORSKIEJ OBSZARU WPISANEGO DO REJESTRU ZABYTEKÓW



STREFA I



STREFA II, III



STREFA IV




STREFA V



STREFA VI



STREFA VII

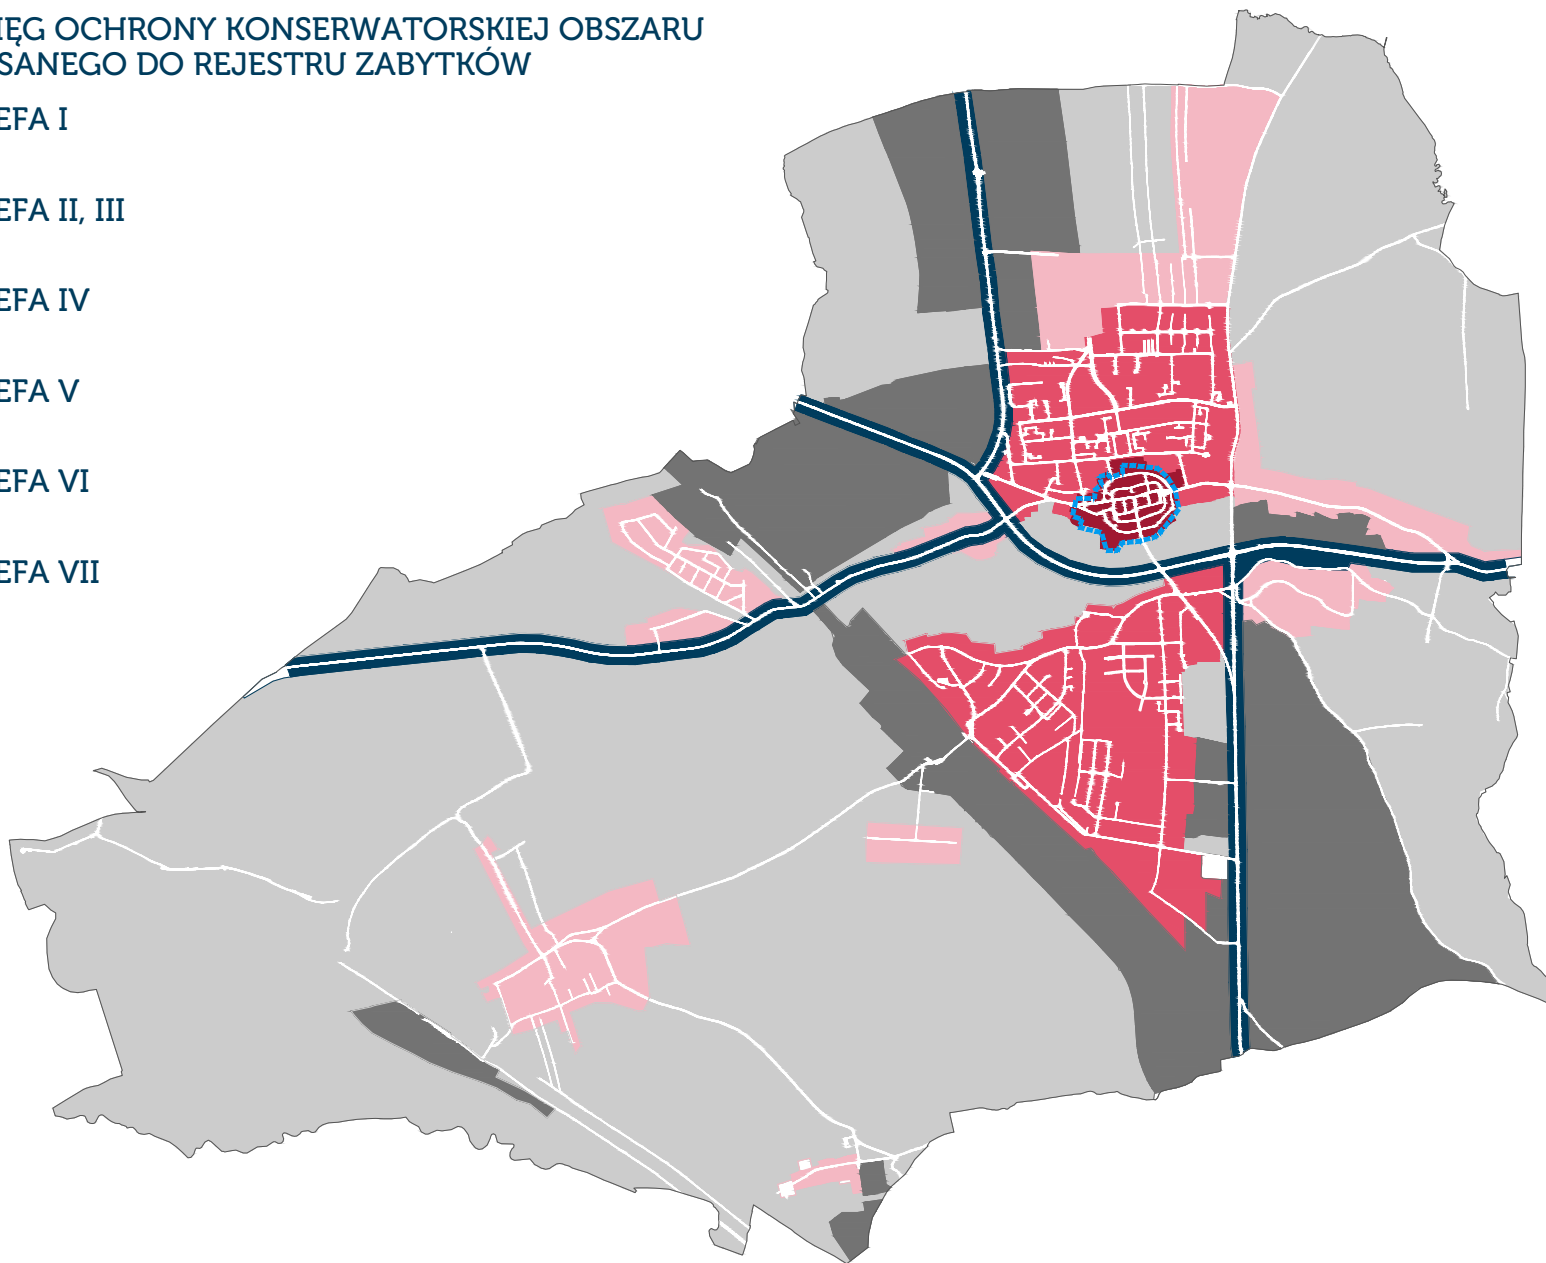

SŁOWNICZEK

FORMY TABLIC I URZĄDZEŃ REKLAMOWYCH, W TYM SZYLDÓW



TABLICA





KASETON



BANER





LOGOTYPY I LITERY PRZESTRZENNE

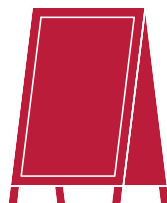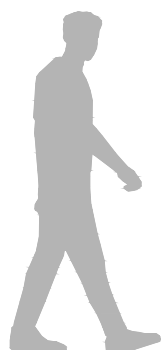


POTYKACZ

MAX. POW. EKSPOZYCYJNA
1,0 M X 0,7 M
MAX. WYS. 1,0 M

 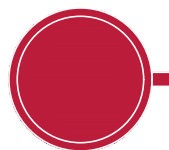


WYSIĘGNIK

MAX. POW. 0,7 M²
MAX. GRUBOŚĆ 0,2 M
MAX. WYSIĘG 0,7 M

 

PYLON

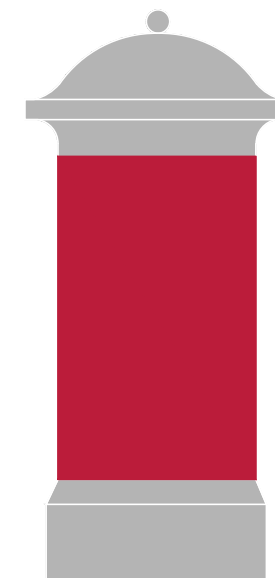


SŁUP OGŁOSZENIOWY


REKLAMY - ZAKAZY




ZAKAZ BANERÓW

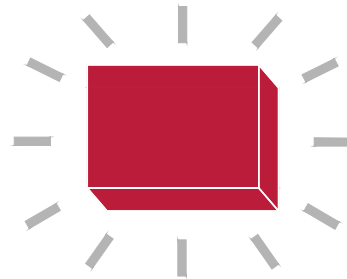


ZAKAZ REKLAM ŚWIETLNYCH
MIGAJĄCYCH I O ZMIENNEJ TREŚCI

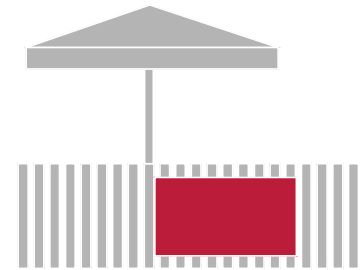

ZAKAZ REKLAM NA ELEMENTACH
OGRÓDKÓW GASTRONOMICZNYCH

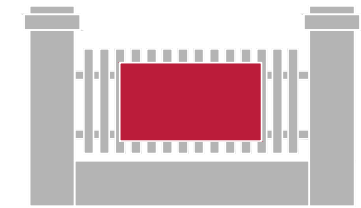


ZAKAZ REKLAM NA
OGRODZENIACH

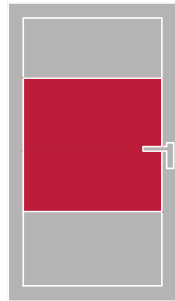


ZAKAZ REKLAM W OTWORACH
OKIENNYCH, BALKONOWYCH
I DRZWIOWYCH




ZAKAZ REKLAM UTRUDNIAJĄCYCH
ODCZYTANIE ZNAKÓW I TABLIC

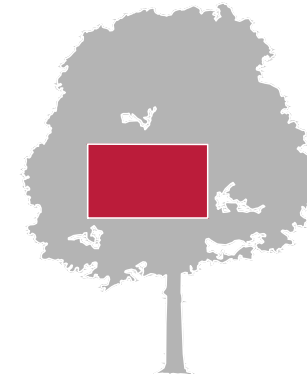


ZAKAZ REKLAM NA DRZEWACH
I W ZASIĘGU KORON

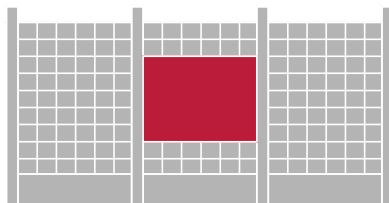

ZAKAZ REKLAM NA BARIERACH
DŹWIĘKOCHŁONNYCH

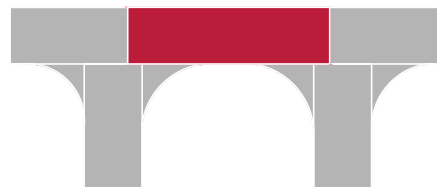

ZAKAZ REKLAM NA MOSTACH,
WIADUKTACH I KŁADKACH

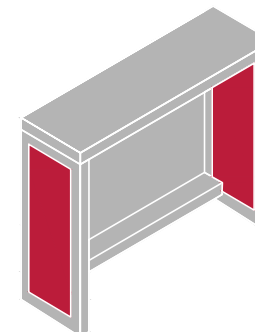

ZAKAZ REKLAM NA WIATACH
PRZYSTANKOWYCH



ZAKAZ REKLAM NA BUDOWLACH
I URZĄDZENIACH INFRASTRUKTURY
TECHNICZNEJ

REKLAMY, W TYM SZYLDY

STREFA I - HISTORYCZNE CENTRUM PYSKOWIC

ZAKAZ TABLIC I URZĄDZEŃ REKLAMOWYCH INNYCH NIŻ SZYLDY, Z DOPUSZCZENIEM POTYKACZY


1 szyld dla 1 działalności

zakaz zmiany lub zakrywania istotnych elementów wystroju architektonicznego

zakaz kasetonów

maks. 10% powierzchni elewacji parteru (łącznie)

jednorodny materiał i kolorystyka dla całego budynku, ażurowa forma

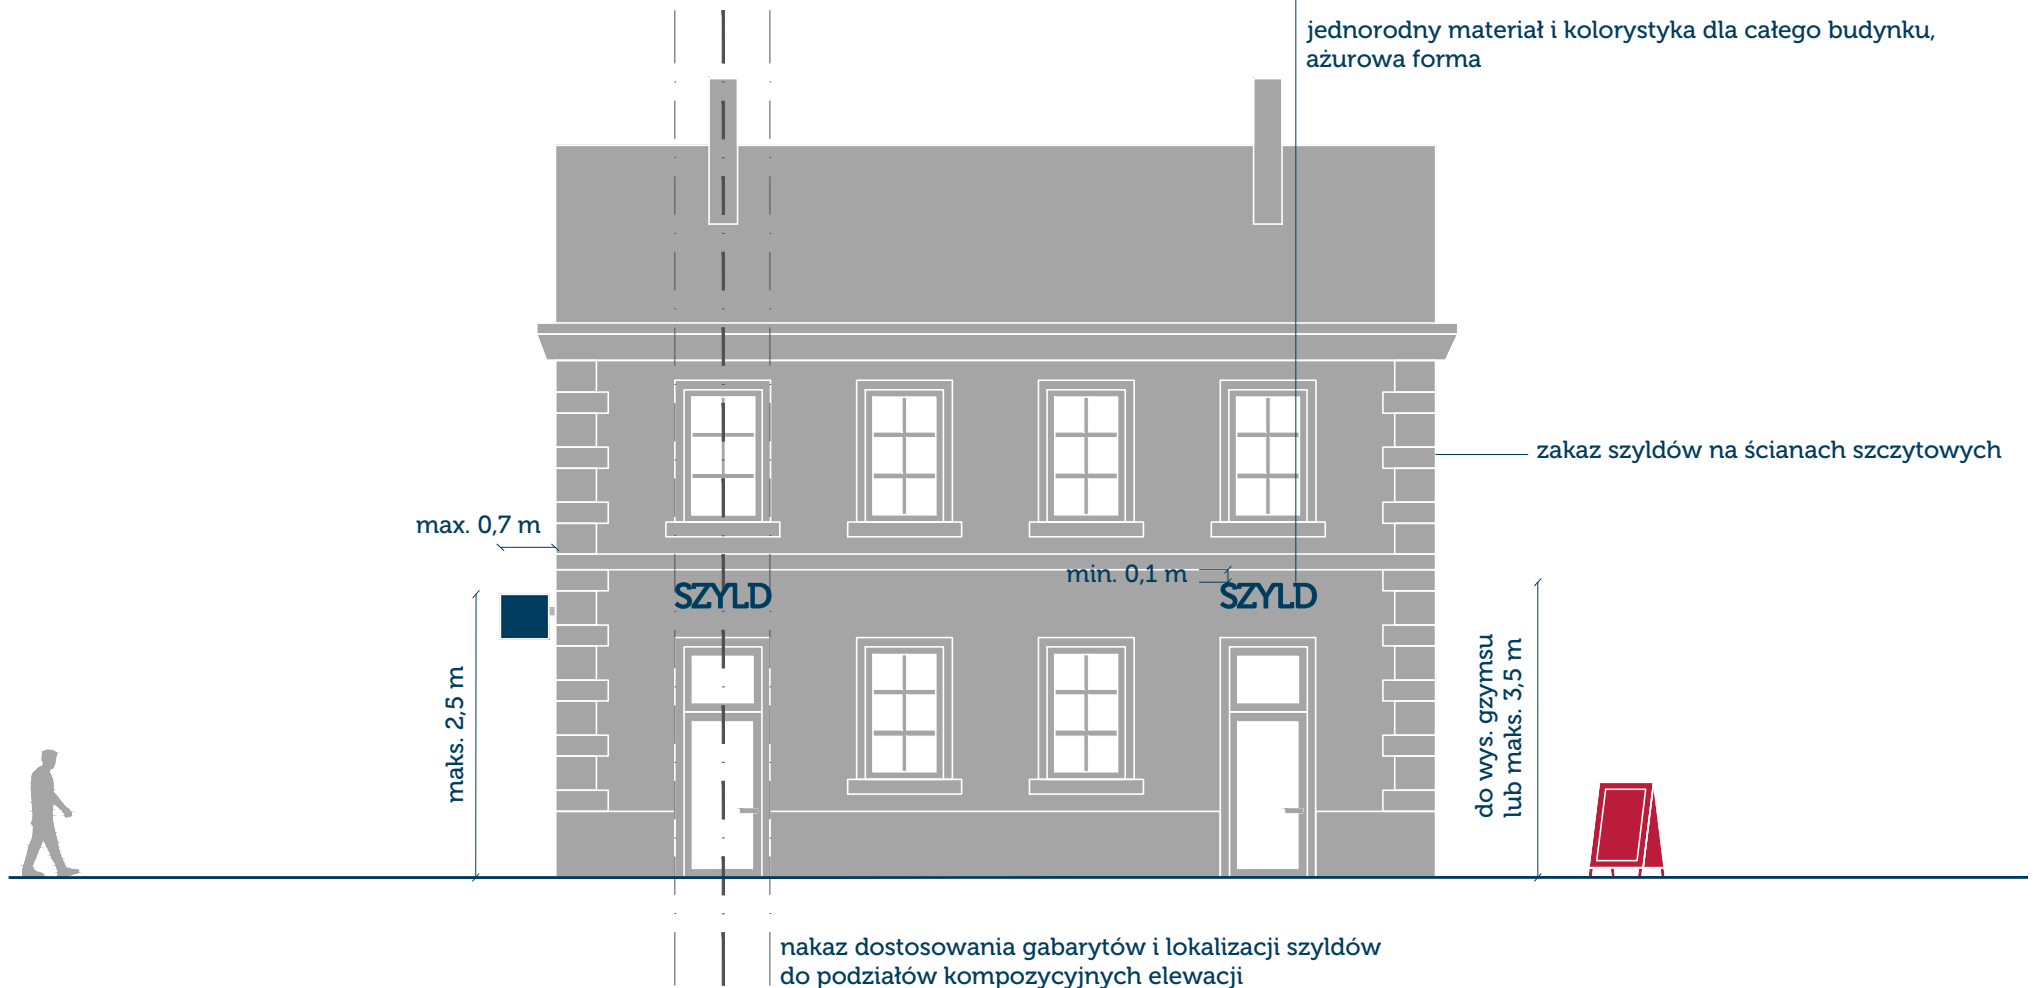


REKLAMY, W TYM SZYLDY

STREFA II - OBSZAR MIASTA PYSKOWICE - CZĘŚĆ PÓŁNOCNA




REKLAMY, W TYM SZYLDY

STREFA III - OBSZAR MIASTA PYSKOWICE - CZĘŚĆ POŁUDNIOWA

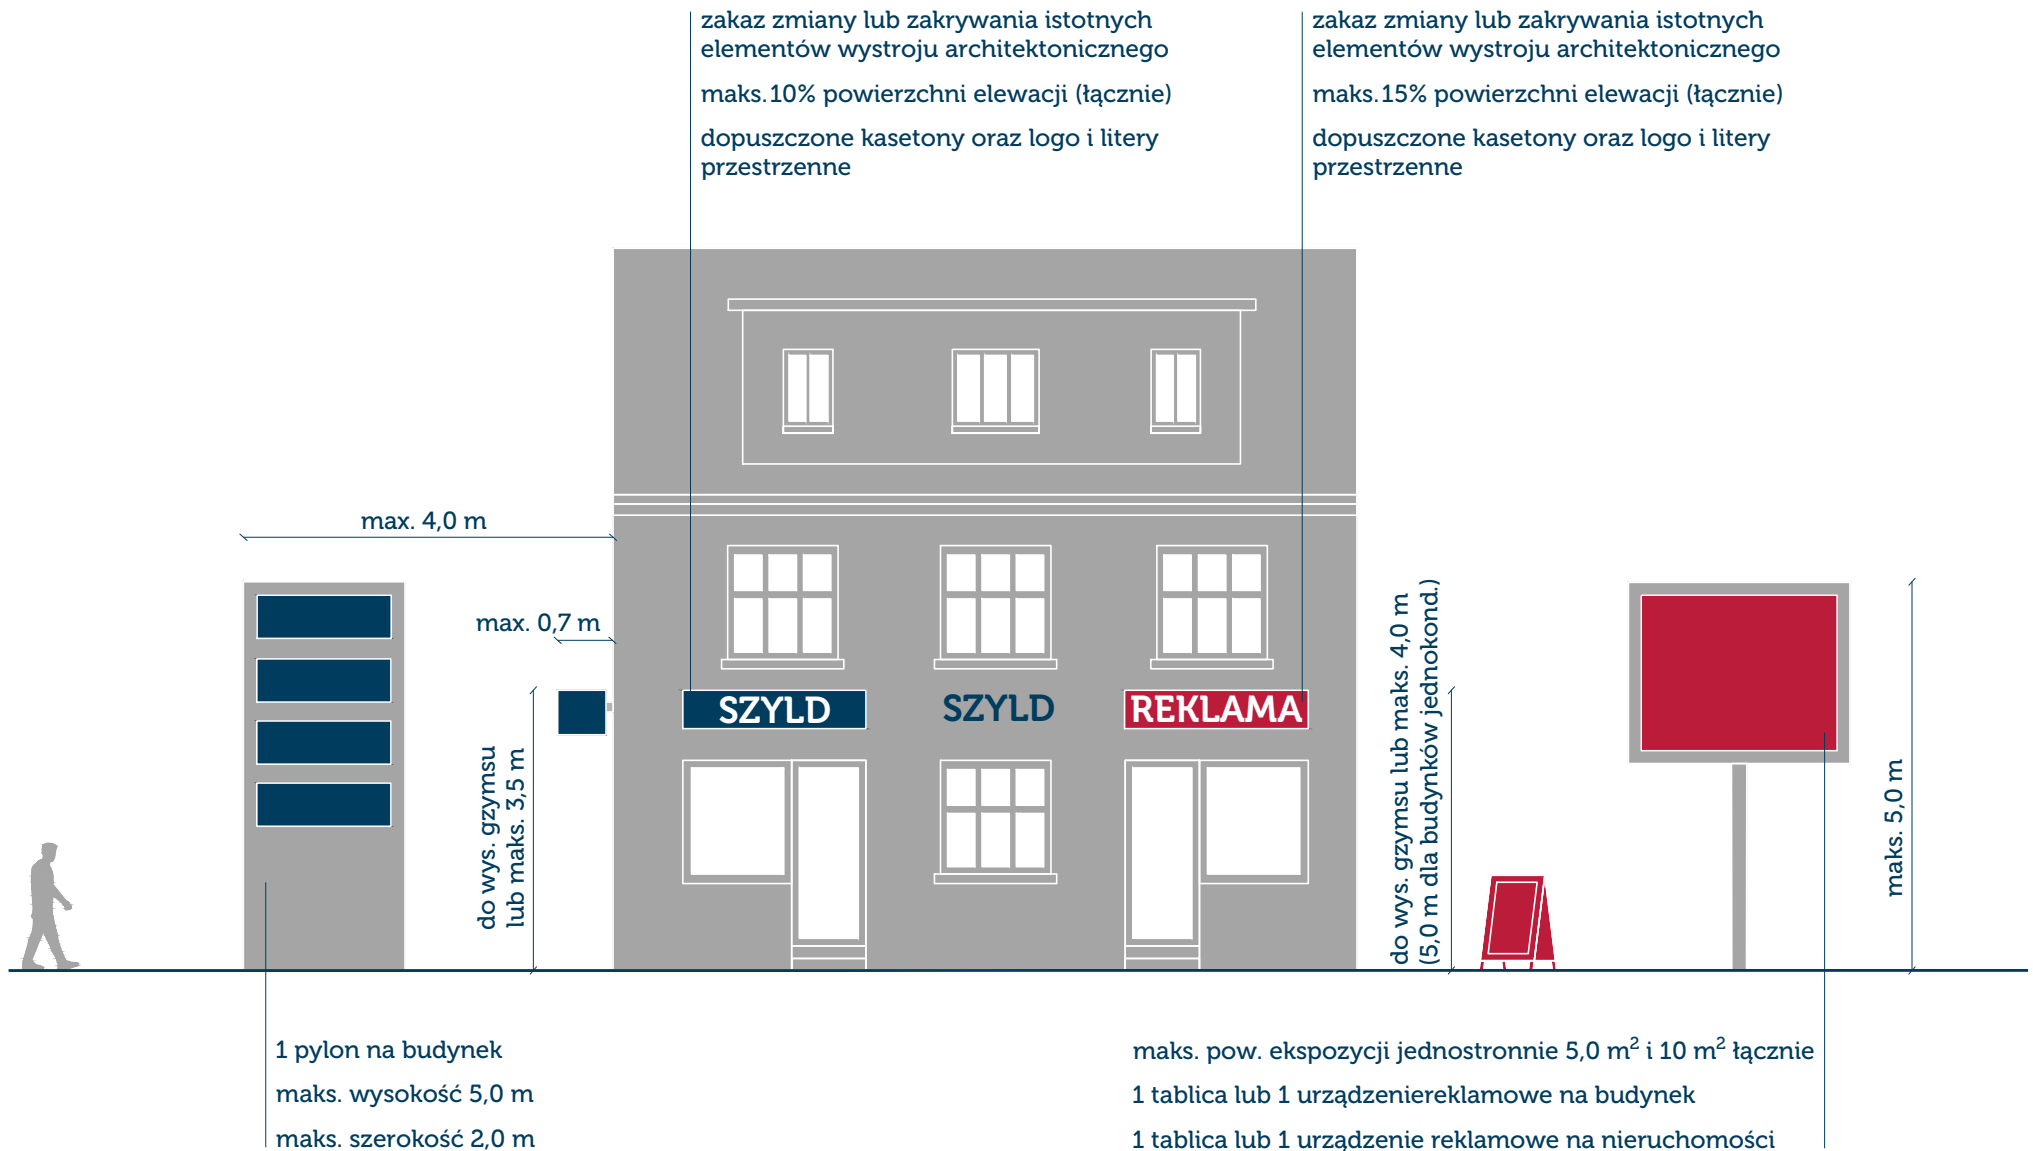


REKLAMY, W TYM SZYLDY

STREFA IV - OBSZAR PODMIEJSKI

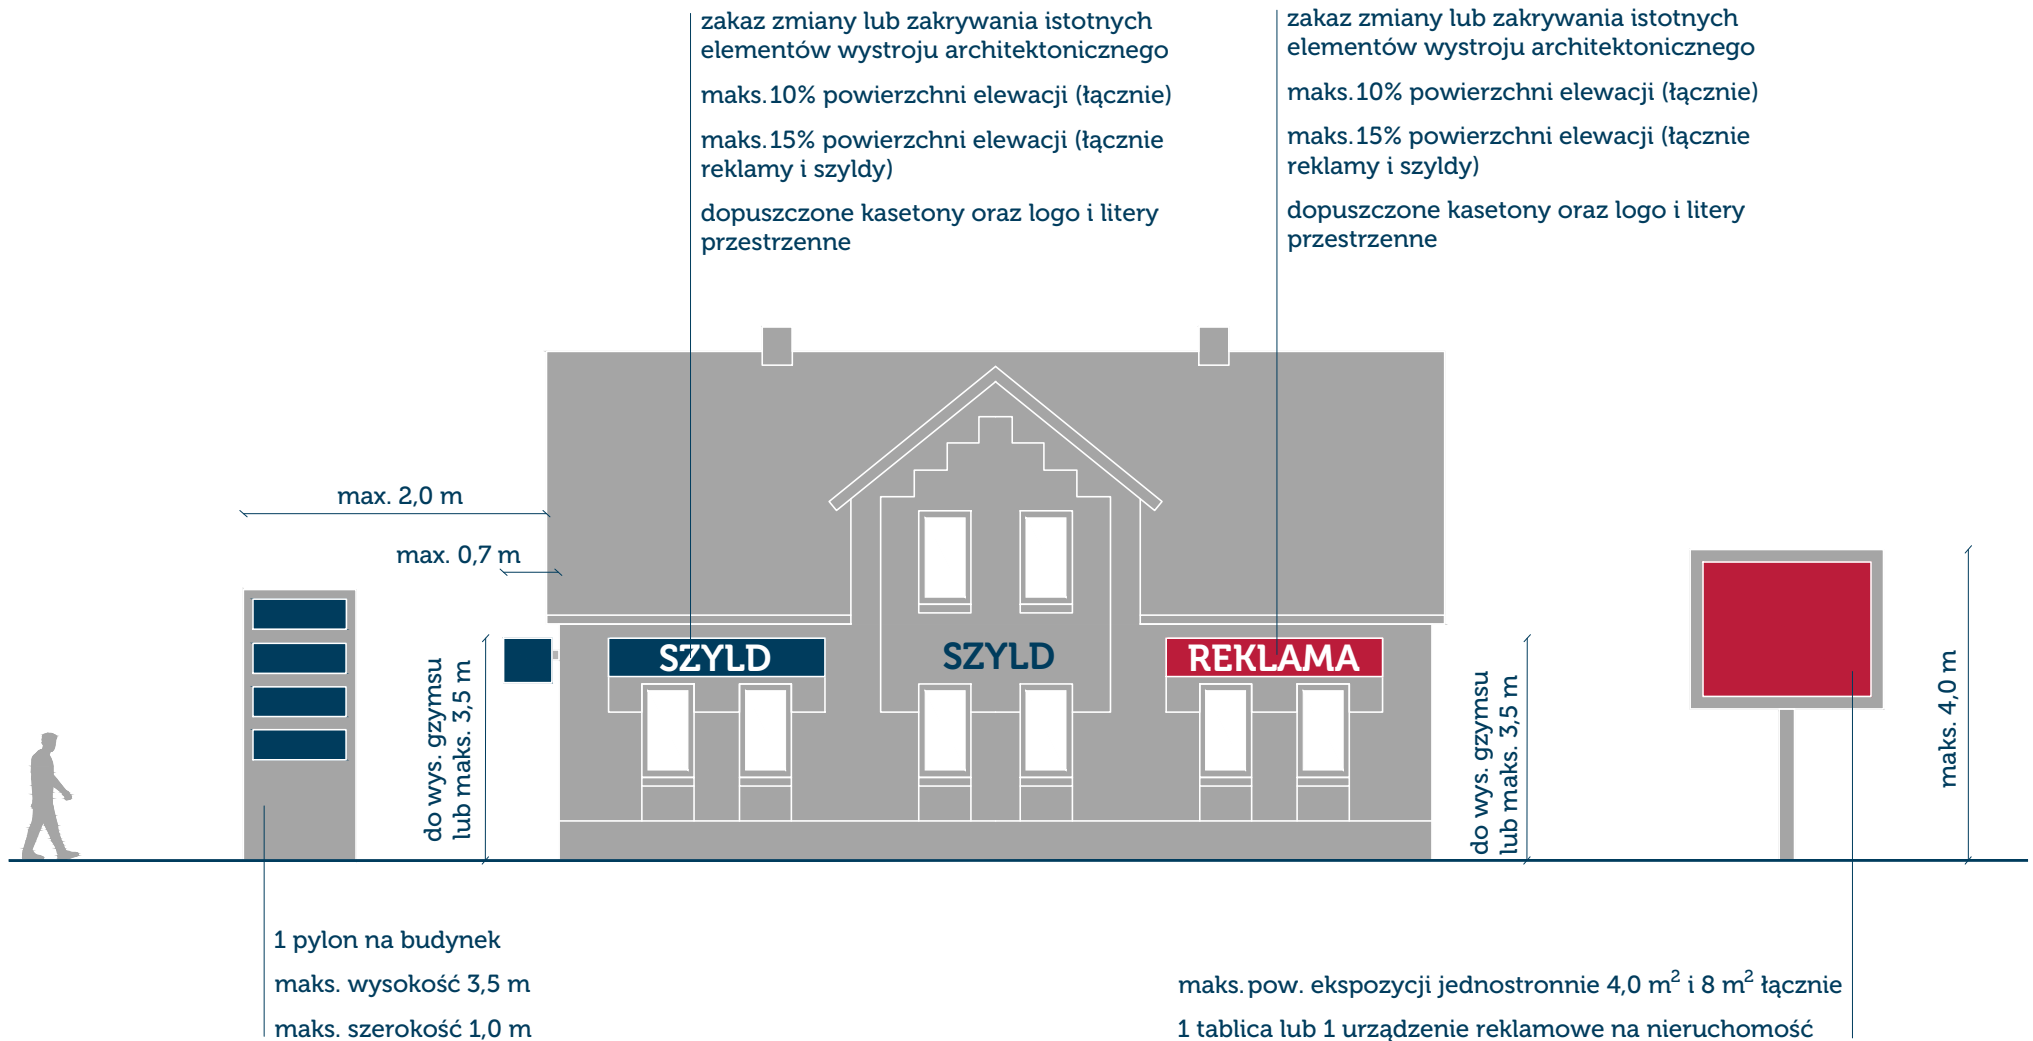


REKLAMY, W TYM SZYLDY

STREFA V - OBSZAR STREF USŁUGOWYCH I PRODUKCYJNYCH ORAZ INFRASTRUKTURY TECHNICZNEJ

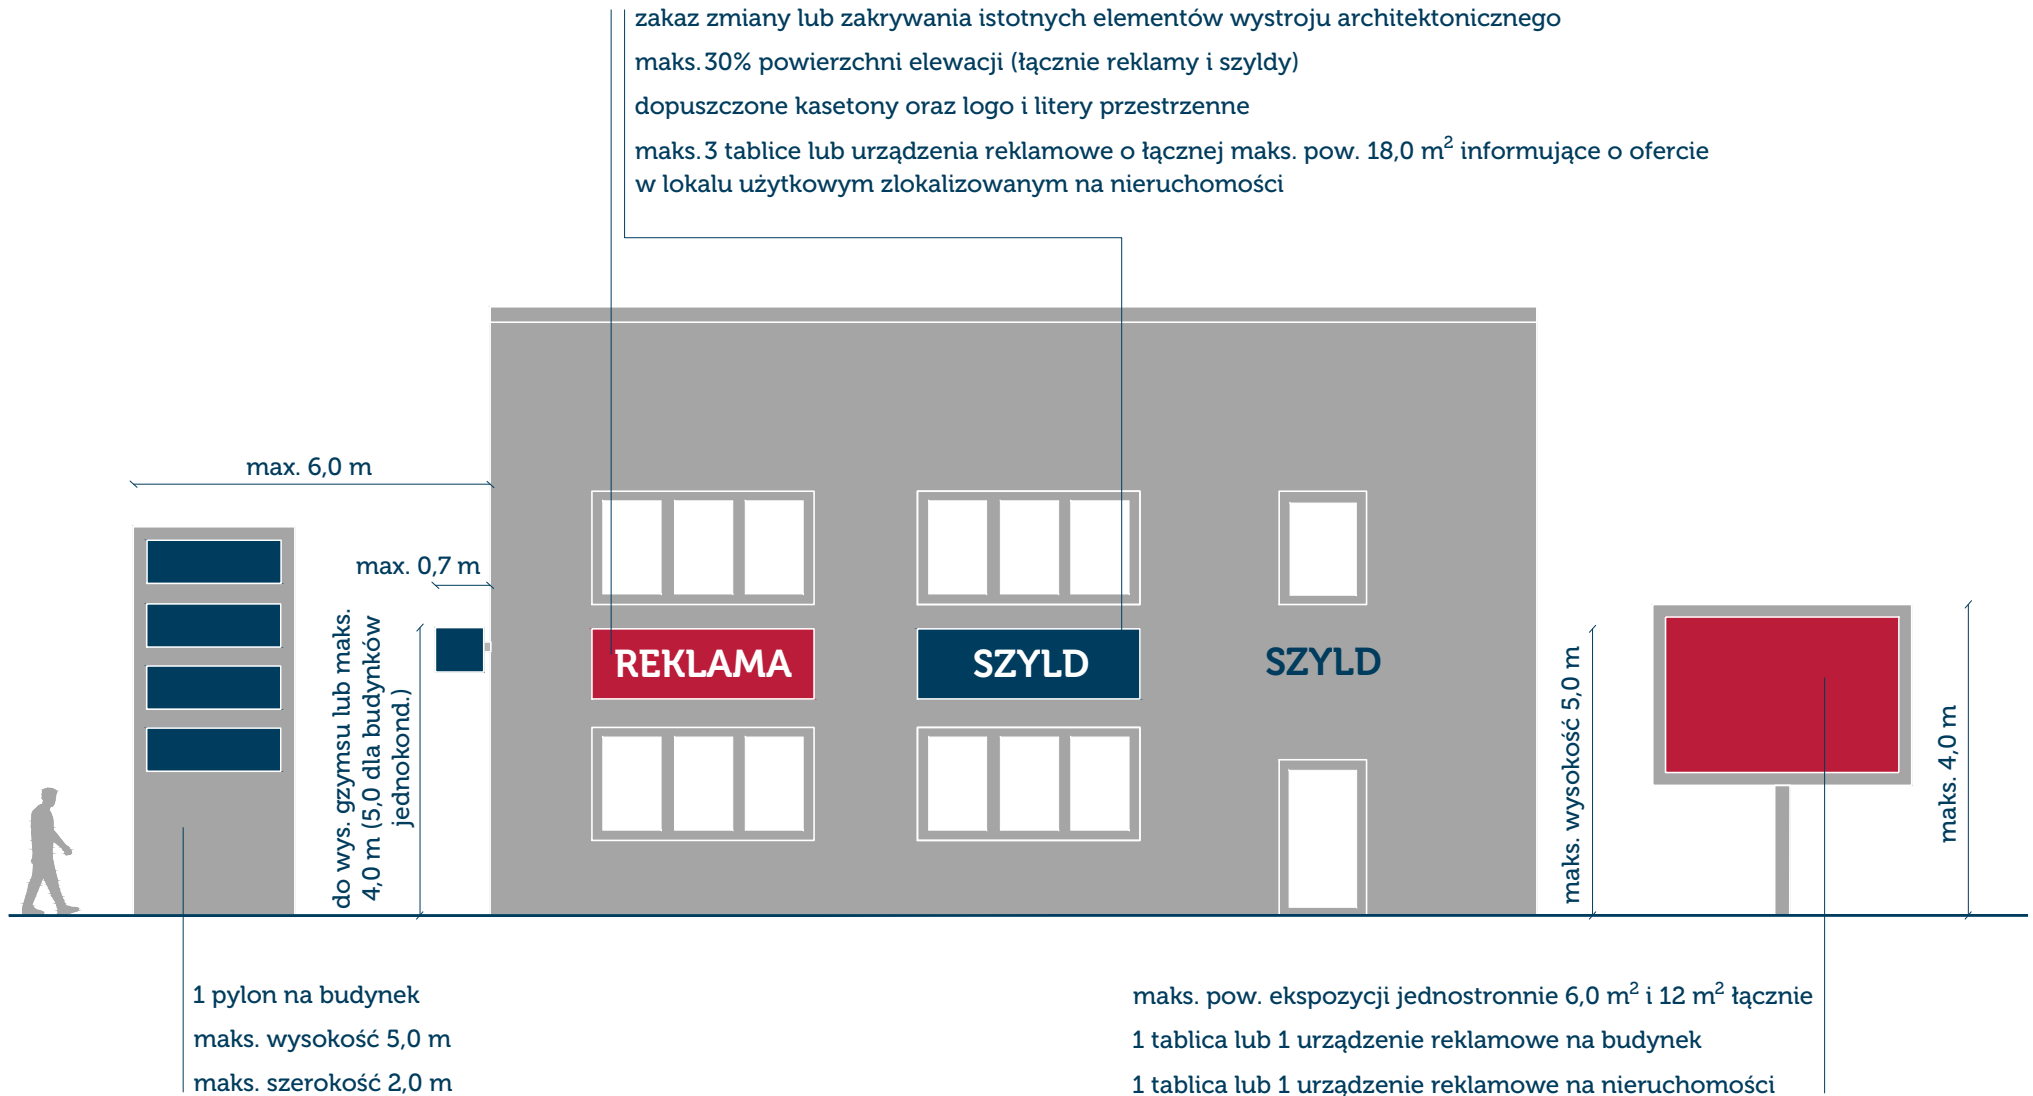

REKLAMY, W TYM SZYLDY


STREFA VI - OBSZAR WZDŁUŻ GŁÓWNYCH DRÓG TRANZYTOWYCH

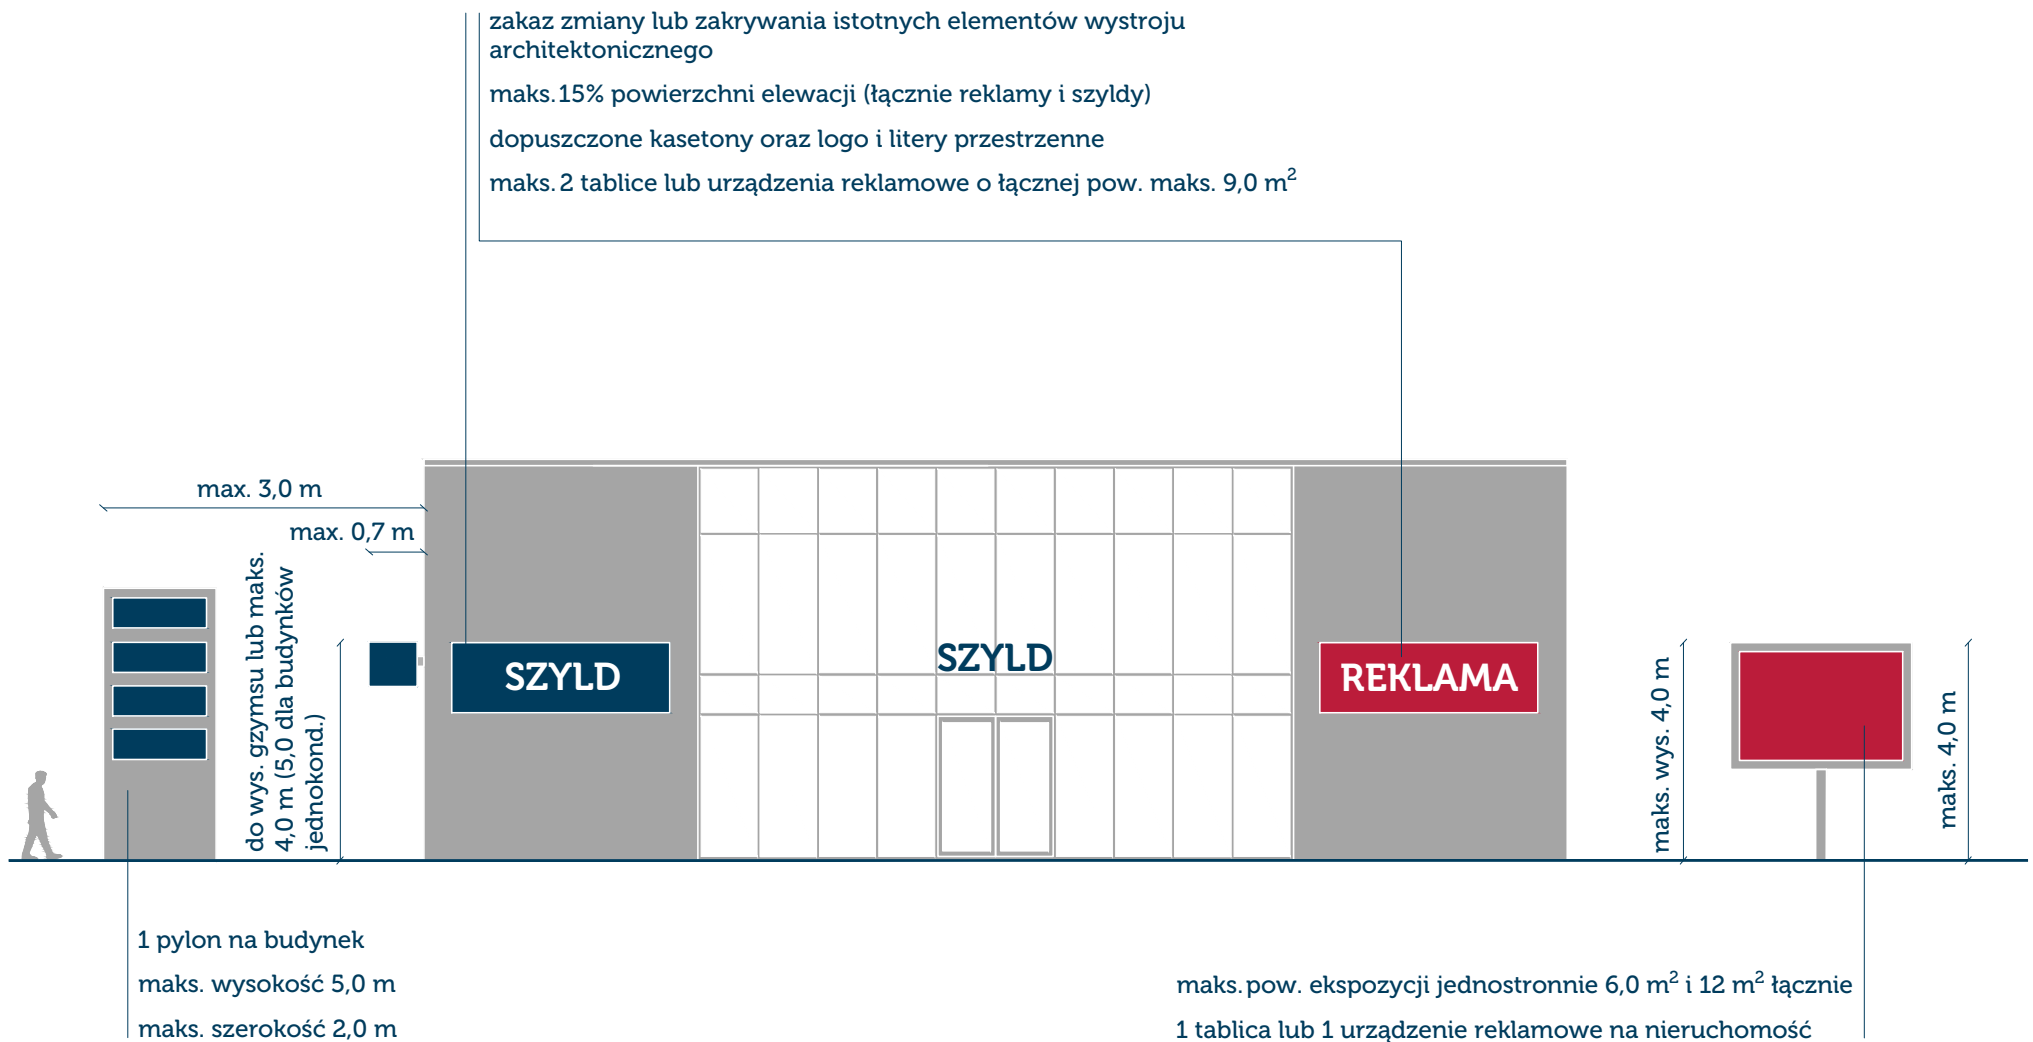

REKLAMY, W TYM SZYLDY

STREFA VII - OBSZAR NIEZABUDOWANY I NIEZURBANIZOWANY

ZAKAZ TABLIC I URZĄDZEŃ REKLAMOWYCH INNYCH NIŻ SZYLDY

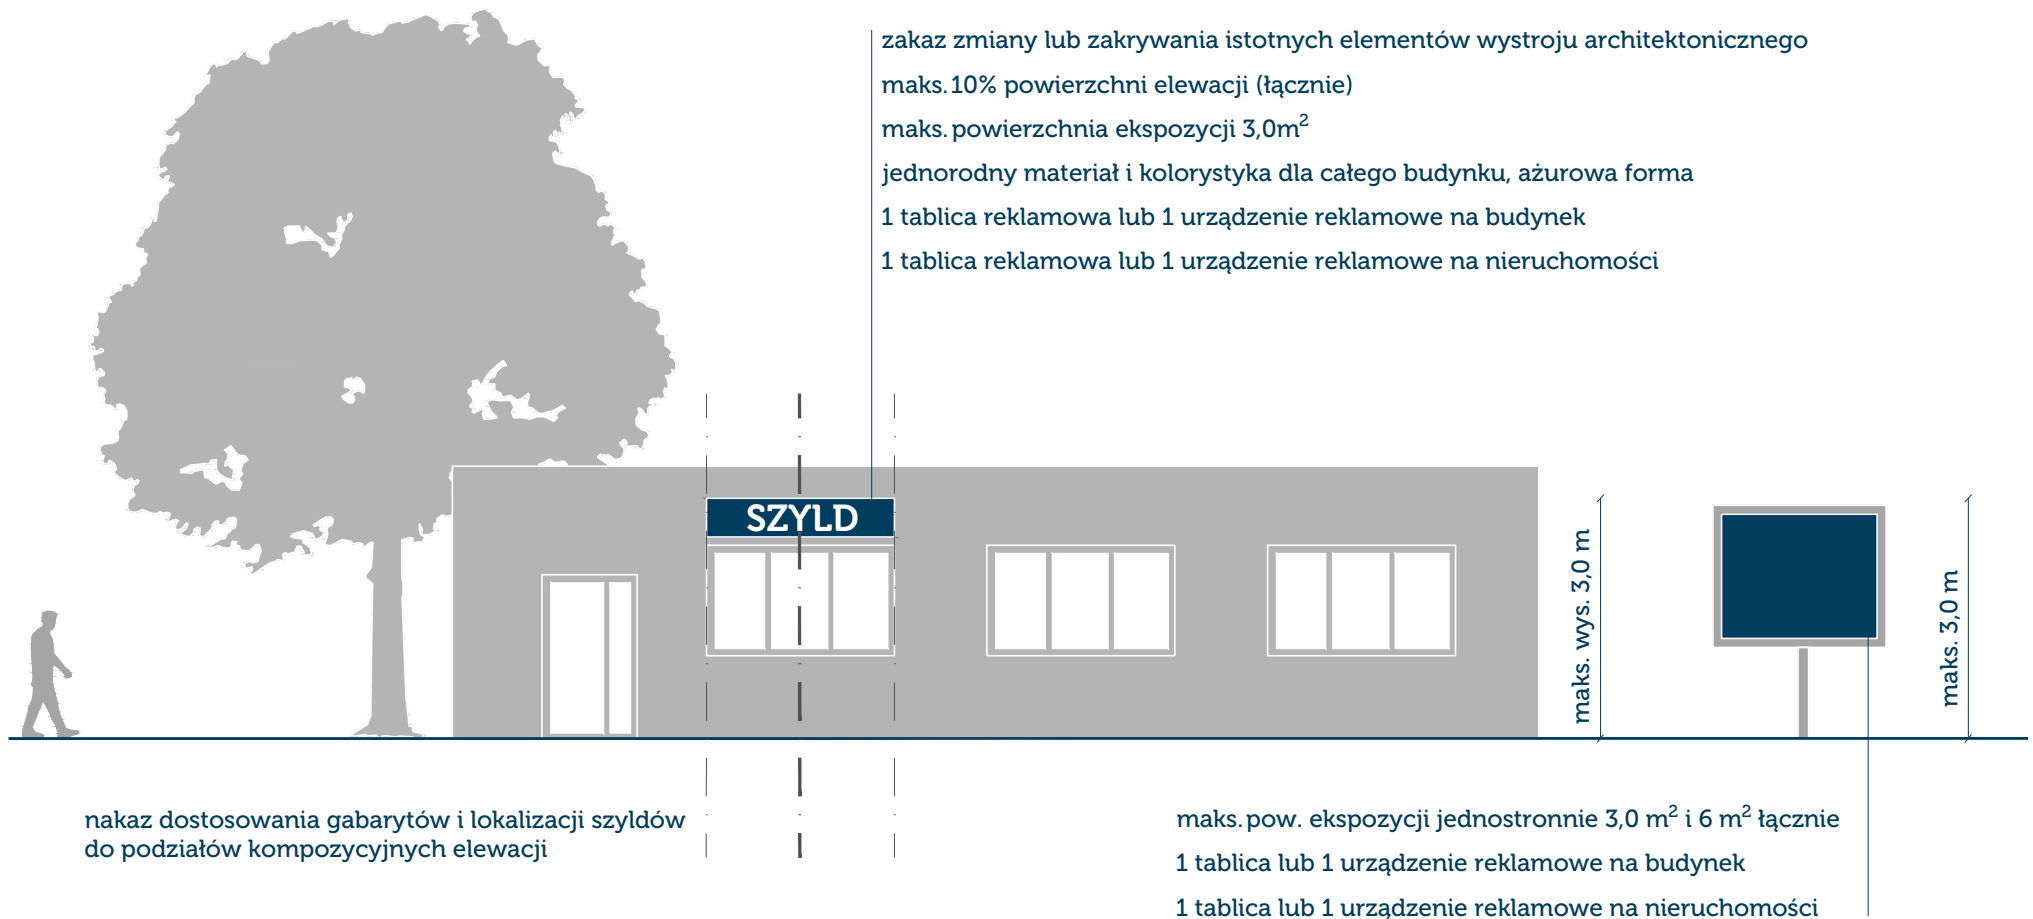

OGRODZENIA




ZAKAZ GRODZENIA OSIEDLI MIESZKANIOWYCH, TO JEST KOMPLEKSU CO NAJMNIJ 2 BUDYNKÓW MIESZKALNYCH ORAZ POJEDYNCZYCH BUDYNKÓW WIELORODZINNYCH



strefa I-III - maks. wysokość 1,6 m
strefa IV - maks. wysokość 1,8 m
strefa V - maks. wysokość 2,2 m
strefa VI - maks. wysokość 1,8 m
strefa VII - maks. wysokość 1,8 m

MAKSYMALNA WYSOKOŚĆ OGRODZENIA DLA POSZCZEGÓLNYCH STREF

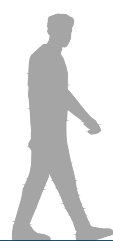

ZAKAZ OGRODZEŃ Z PREFABRYKOWANYCH PRZĘSEŁ BETONOWYCH I Z BLACHY OD STRONY PRZESTRZENI PUBLICZNEJ (nie dotyczy ogrodzeń boisk sportowych, ogrodzeń obiektów produkcyjnych lub ogrodzeń innych obiektów wymagających spełnienia warunków określonych w przepisach odrębnych)

MAŁA ARCHITEKTURA

ZAKAZ PRZESŁANIANIA WIDOKÓW NA OBIEKTY ZABYTKOWE, POMNIKI, TABLICE PAMIĘTKOWE, MIEJSCA PAMIĘCI NARODOWEJ, ZNAKI I SYGNAŁY DROGOWE, TABLICE URZĘDOWE

JEDNORODNY MATERIAŁ I KOLORYSTYKA

WYSOKIEJ JAKOŚCI MATERIAŁY NA PLACACH ZABAW I TERENACH ZIELENI URZĄDZONEJ



OGRÓDKI GASTRONOMICZNE

ZAKAZ ZAMKNIĘTYCH NAMIOTÓW OGRODOWYCH ORAZ ZAMKNIĘTYCH PAWILONÓW ZE SCIANAMI W FORMIE STAŁYCH PRZEGRÓD

KONSTRUKCJE DO DEMONTAŻU Z MATERIAŁÓW TRWAŁYCH - METALOWE LUB DREWNIANE

